



NASELJE LJUT

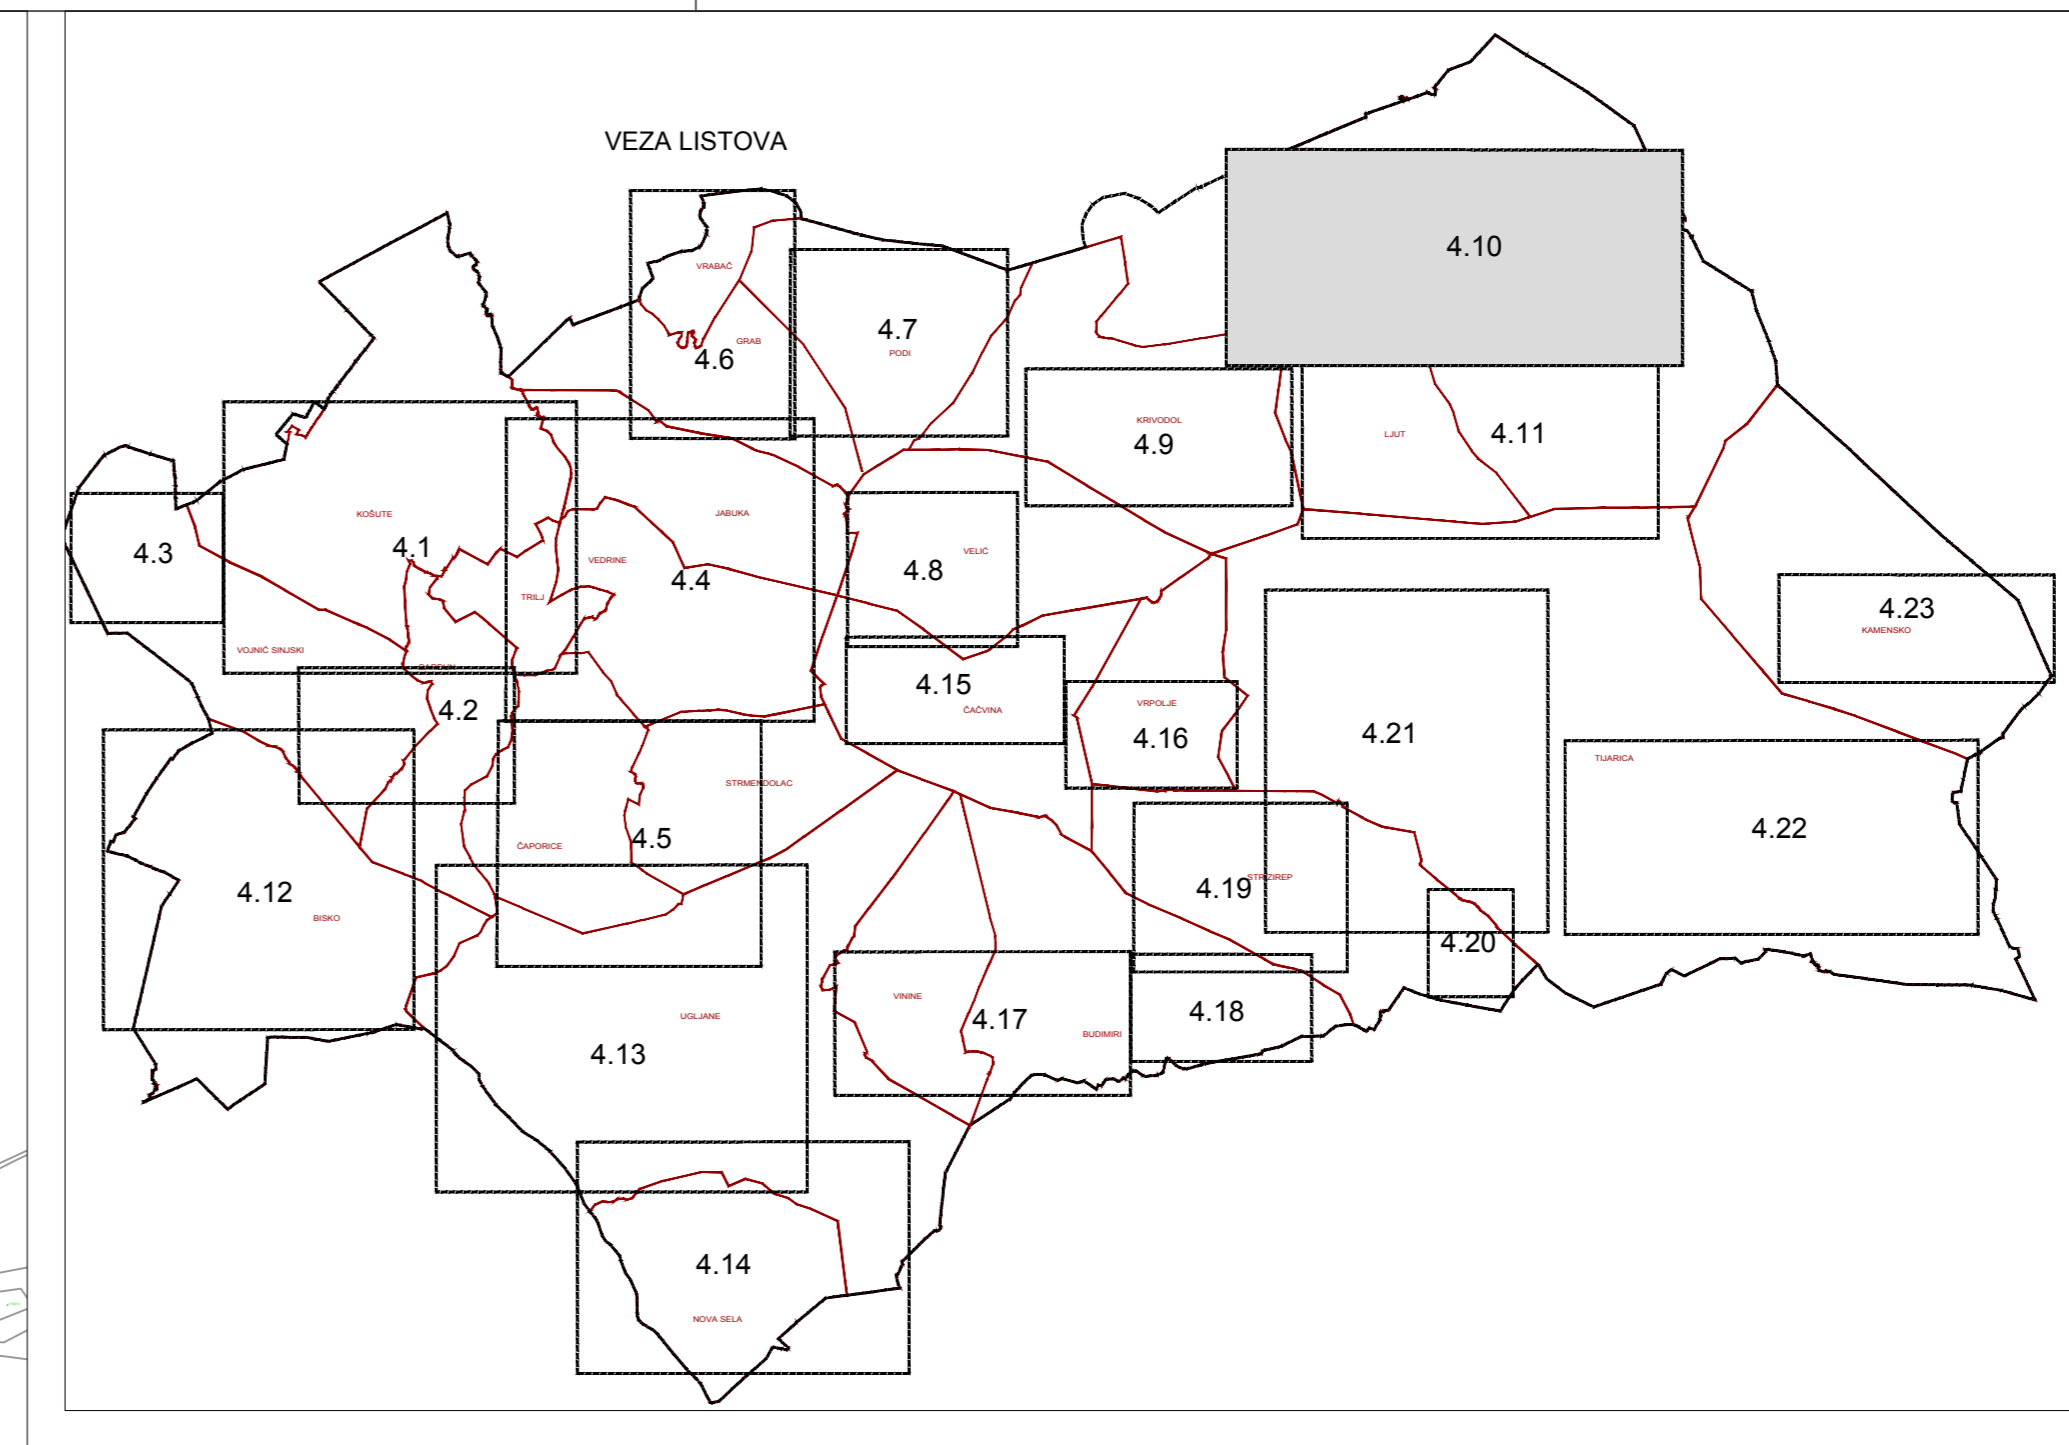

- GRANICE
- GRANICA GRADA
- GRANICA NASELJA
- RAZVOJ I UREĐENJE POVRŠINA NASELJA
- izgrađeno
- neizgrađeno
- GRAĐEVINSKO PODRUČJE NASELJA
- mješovita namjena (pretežno stanovanje)

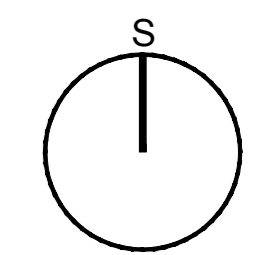

GRAD TRILJ
IZMJENE I DOPUNE PROSTORNOG PLANA
UREĐENJA GRADA TRILJA

4. GRAĐEVINSKA PODRUČJA NASELJA

Županija:	SPLITSKO-DALMATINSKA
Grad:	TRILJ
Naziv prostornog plana:	IZMJENE I DOPUNE PROSTORNOG PLANA UREĐENJA GRADA TRILJA
Naziv kartografskog prikaza:	GRAĐEVINSKA PODRUČJA NASELJA-VOŠTANE, LJUT
Broj kartografskog prikaza	4.10.
Mjerilo kartografskog prikaza	1 : 5000
Odlika o izradi prostornog plana:	Odlika o donošenju plana:
"Službeni glasnik Grada Trilja" 09/18	"Službeni glasnik Grada Trilja" 04/20
Objava javne rasprave (datum):	Javni uvjet očeštan:
28.04.2020. - 30.07.2020. 26.11.2020.	od 07.05.2020. do 21.05.2020.
	Ponovljeni javni uvjet: od 06.08.2020. do 14.08.2020.
	2.ponovljeni javni uvjet: od 04.12.2020. do 11.12.2020.
Pečat tijela odgovornog za provođenje javne rasprave:	Odgovorna osoba za provođenje javne rasprave:
M.P.	Protebnik Ivan Šušnjara, sur.
Mijenje na osnovu čl. 107. Zakona o prostornom uređenju (NN153/13 i 05/17, 114/18, 39/19 i 98/19).	Javni ustanova Zavod za prostorno uređenje Splitsko-dalmatinske županije
Klasik: 350-01/20-01/11 Uj. broj: 2181/210-03-20-02	od 21. prosinca 2020.
Pravna osoba koja je izradila plan:	ARHEO d.o.o.
	Tomislavova 11, Zagreb
Pečat pravne osobe koja je izradila plan:	
M.P.	Direktor: Mario Pezeš, dipl.ing.arch. -ovlaštani arhitekt urbanist
Študentski tim u izradi plana:	
Aron Varga, dipl.ing.arch., ovlaštani arch.	Josip Horvat, dipl.ing.prometa - ovlaštani inženjer
Mario Pezeš, dipl.ing.arch. -ovlaštani arch. urbanist	Andro Žubiš, mag.ing.arch.
Jana Novaković, dipl.ing.arch. -ovlaštani arch. urbanist	Damir Bakarec, dipl.ing.arch.
Vedran Vučić, mag.ing.arch.	Vera Varga, dipl.ing.arch.
Antonia Baković, dipl.ing.grad., ovl.grad.	Vesna Pezeš, dipl.sociolog
	Ivan Sović, ing.et.
Odgovorni voditelj izrade plana:	Mario Pezeš, dipl.ing.arch. -ovlaštani arhitekt urbanist
Pečat Gradskog vijeća:	Predsjednik Gradskog vijeća:
M.P.	Ivana Živaljić, univ. bacc. ing.indust.
Istovjetnost prostornog plana s izvornikom ovjerava:	Pečat nadležnog tijela
	M.P.