


**ARHEO d.o.o.**  
projekiranje , prostorno planiranje

**LEGENDA**

- GRANICE**  
 — GRANICA GRADA  
 — GRANICA NASELJA
- RAZVOJ I UREĐENJE POVRŠINA NASELJA**  
 izgrađeno neizgrađeno  
 ■ GRAĐEVINSKO PODRUČJE NASELJA  
 -mješovita namjena (pretežno stanovanje)
- RAZVOJ I UREĐENJE POVRŠINA IZVAN NASELJA**  
 ■ GOSPODARSKA NAMJENA-POSLOVNA  
 pretežno uslužna-K1

**VEZA LISTOVA**

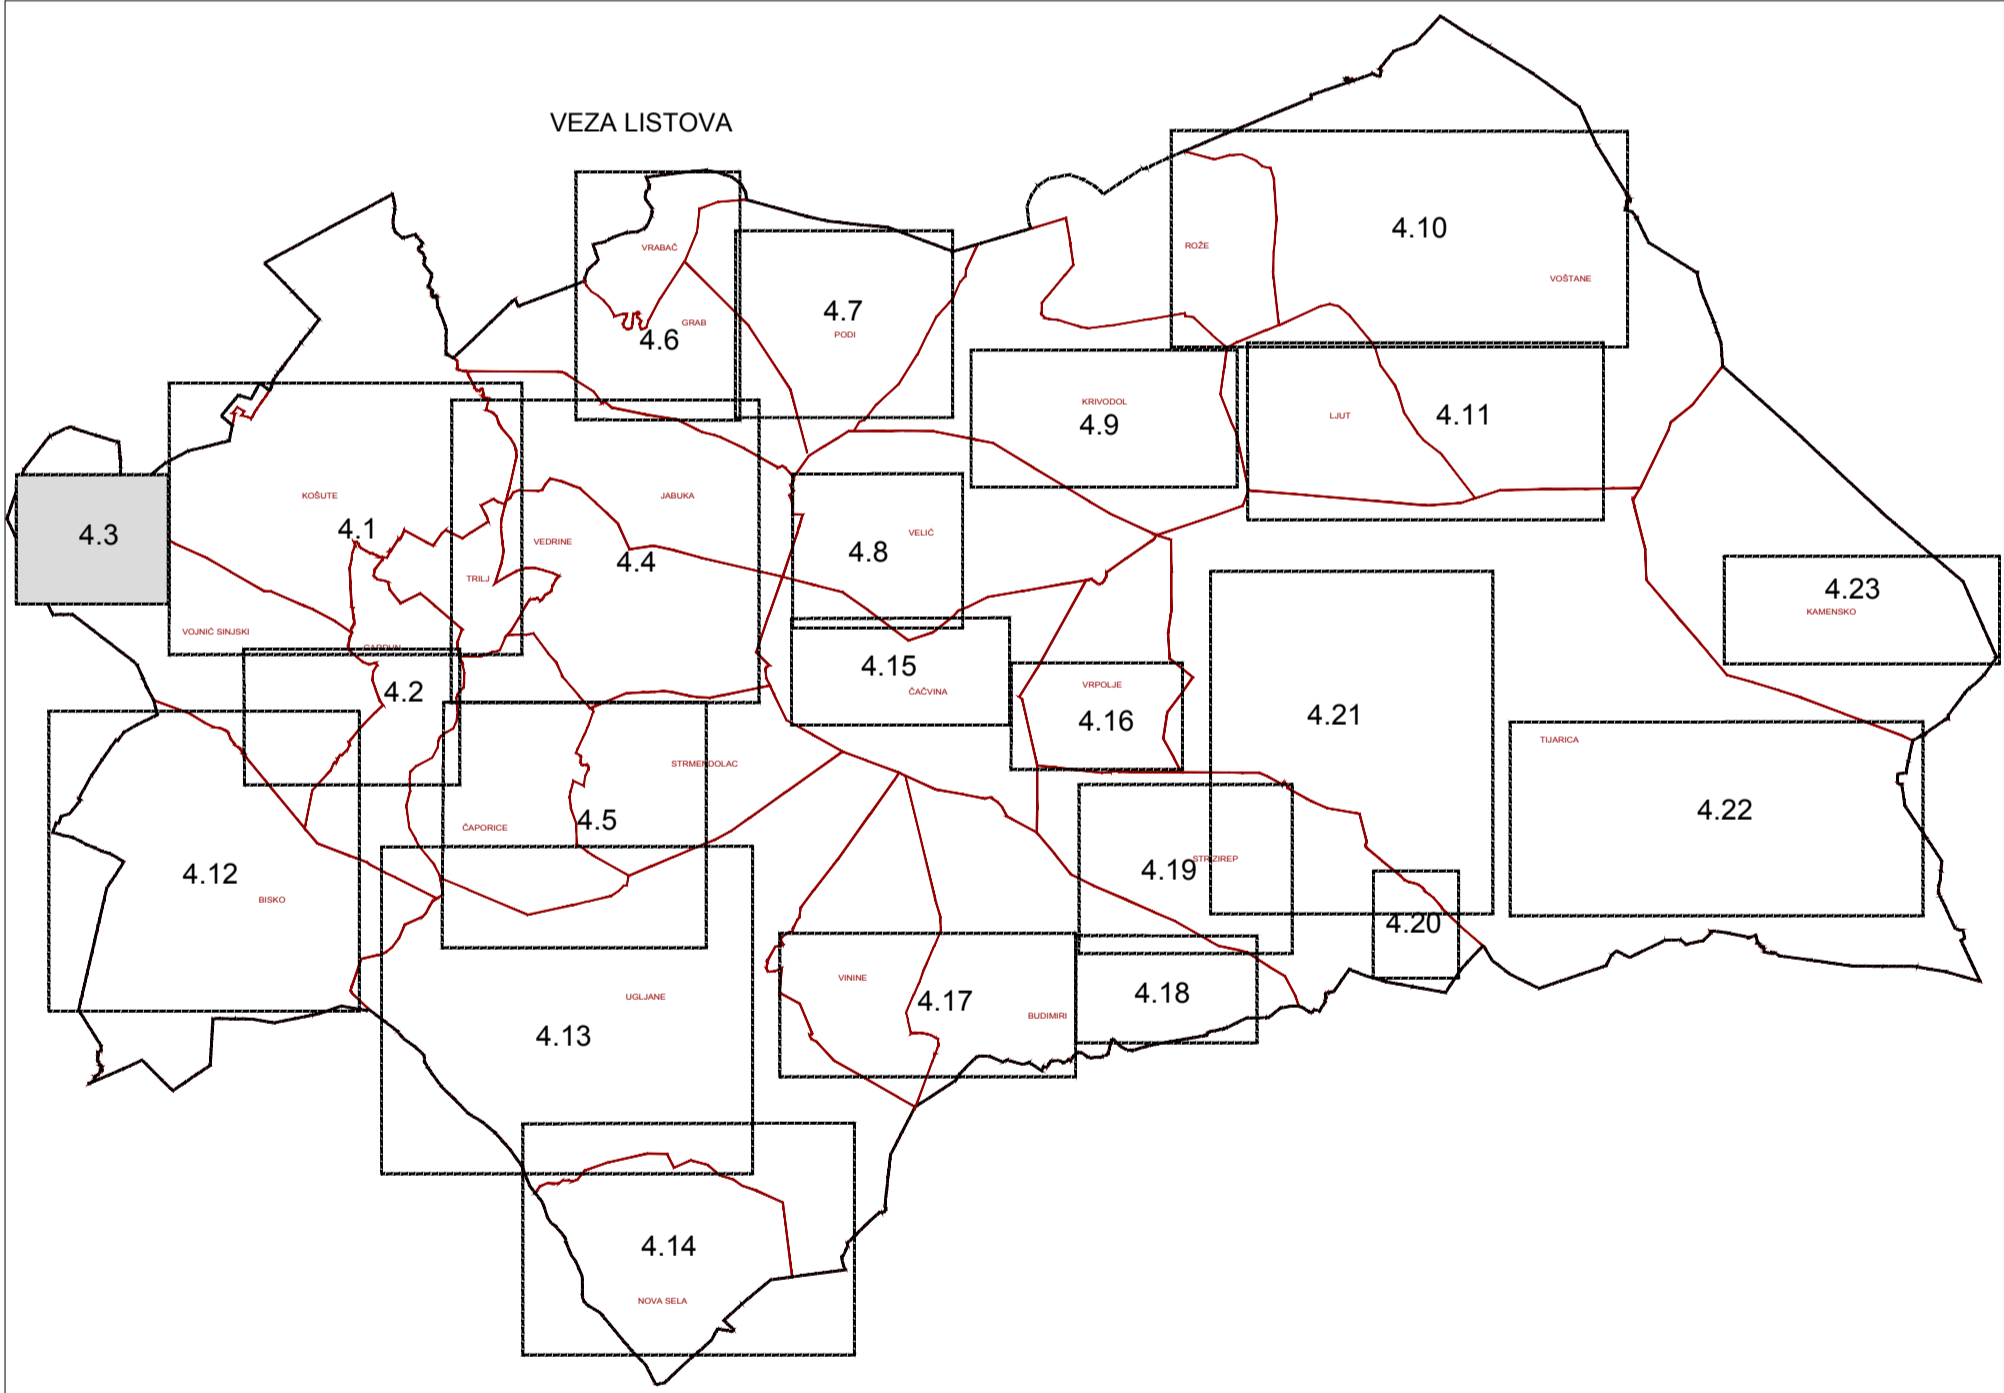

**GRAD TRILJ**  
**IZMJENE I DOPUNE PROSTORNOG PLANA**  
**UREĐENJA GRADA TRILJA**

**4.GRAĐEVINSKA PODRUČJA NASELJA**

Županija:	SPLITSKO-DALMATINSKA		
Grad:	TRILJ		
Naziv prostornog plana:	IZMJENE I DOPUNE PROSTORNOG PLANA UREĐENJA GRADA TRILJA		
Naziv kartografskog prikaza:	GRAĐEVINSKA PODRUČJA NASELJA -VOJNIČ		
Broj kartografskog prikaza	4.3.	Mjerilo kartografskog prikaza	1 : 5000
Odluka o izradi prostornog plana: *Službeni glasnik Grada Trilja* 08/18.	Odluka o donošenju plana: *Službeni glasnik Grada Trilja* 04/20.		
Objava javne rasprave (datum): 28.04.2020. 30.07.2020. 26.11.2020.	Javni uvid održan: od:07.05.2020. do:21.05.2020. Ponovljeni javni uvid: od:06.08.2020. do:14.08.2020. 2.ponovljeni javni uvid: od:04.12.2020. do:11.12.2020.		
Pečat tijela odgovornog za provođenje javne rasprave:	Odgovorna osoba za provođenje javne rasprave: M.P. Pročelnik Ivan Šušnjara, iur.		
Mišljenje na osnovu čl. 107. Zakona o prostornom uređenju (NN153/13 i 65/17, 114/18, 39/19 i 98/19). Javna ustanova Zavod za prostorno uređenje Splitsko-dalmatinske županije. Klasa: 350-01/20-01/11 Ur. broj: 2181-210-03-20-02 od 21. prosinca 2020.			
Pravna osoba koja je izradila plan:	ARHEO d.o.o. Tomislavova 11, Zagreb		
Pečat pravne osobe koja je izradila plan:	M.P. Direktor : Mario Pezeelj, dipl.ing.arh. -ovlašteni arhitekt urbanist		
Stručni tim u izradi plana: Aron Varga, dipl.ing.arh., ovlašteni arh. Mario Pezeelj, dipl.ing.arh., ovlašt.arh. urbanist Janja Novaković, dipl.ing.arh., ovlašt.arh. urbanist Vedran Vuletić, mag.ing.arch. Antonio Baković, dipl.ing.grad., ovl.grad.	Josip Horvat, dipl.ing.prometa - ovlašteni inženjer Andro Žužul, mag.ing.arch. Damir Batarić, dipl.ing.iur. Vera Varga, dipl.biolog Vesna Pezeelj, dipl.sociolog Ivan Sović, ing.el.		
Odgovorni voditelj izrade plana:	Mario Pezeelj, dipl.ing.arh., ovlašteni arhitekt urbanist		
Pečat Gradskog vijeća:	Predsjednik Gradskog vijeća: M.P. Ivana Živaljić, univ. bacc. ing.industr.		
Istovjetnost prostornog plana s izvornikom ovjerava:	Pečat nadležnog tijela: M.P.		