




NASELJE LJUT

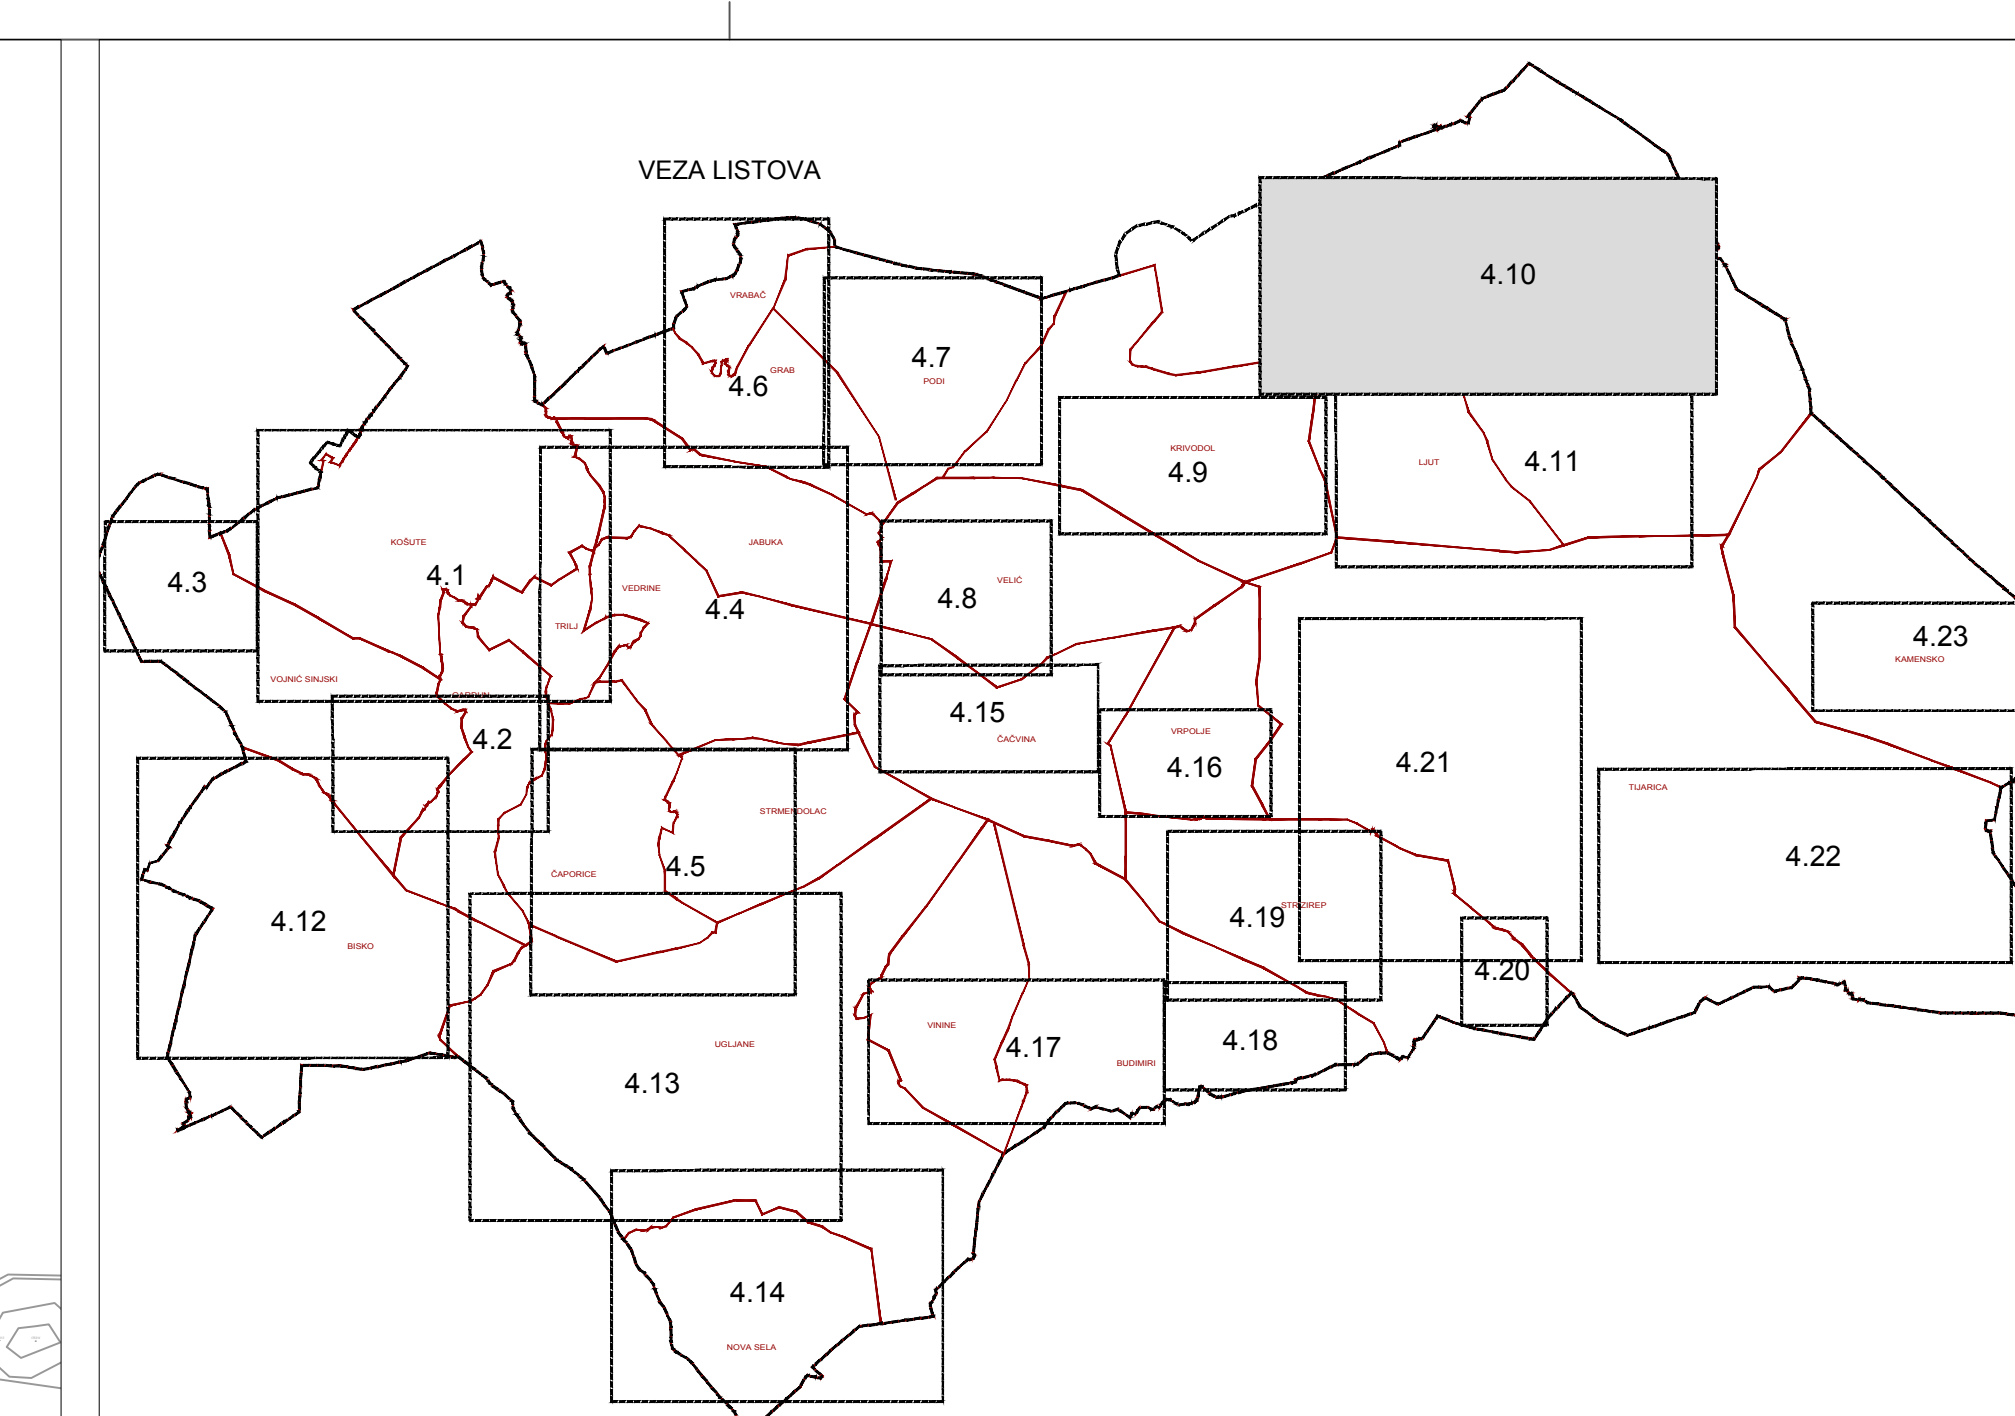

GRANICE

- GRANICA GRADA
- GRANICA NASELJA

RAZVOJ I UREĐENJE POVRŠINA NASELJA
izgrađeno neizgrađeno

GRAĐEVINSKO PODRUČJE NASELJA
-mješovita namjena (pretežno stanovanje)

GRAD TRILJ
IZMJENE I DOPUNE PROSTORNOG PLANA
UREĐENJA GRADA TRILJA
(PRIJEDLOG PLANA ZA PONOVNJU JAVNU RASPRAVU)
4. GRAĐEVINSKA PODRUČJA NASELJA

Zupanija: Grad:	SPLITSKO-DALMATINSKA TRILJ	
Naziv prostornog plana:	IZMJENE I DOPUNE PROSTORNOG PLANA UREĐENJA GRADA TRILJA	
Naziv kartografskog prikaza:	GRAĐEVINSKA PODRUČJA NASELJA-VOŠTANE, LJUT	
Broj kartografskog prikaza	4.10.	Mjerilo kartografskog prikaza 1 : 5000
Odluka o izradi prostornog plana: *Službeni glasnik Grada Trilja* 10/22. Objava javne rasprave (datum): "web stranica mpa.gov.hr" 15.11.2023. "web stranica Grad Trilj" 20.11.2023. "Slobodna Dajmacija" 15.11.2023.	Odluka o donošenju plana: Javni uvid održan: Ponojni javni uvid održan: od: 20.11.2023. od: 20.11.2023. do: 04.12.2023. do: 04.12.2023.	
Pečat tijela odgovornog za provođenje javne rasprave: M.P.	Odgovorna osoba za provođenje javne rasprave: Monika Domazet, mag. ing.aedff	
Pravna osoba koja je izradila plan:	ARHEO d.o.o. Tomislavova 11, Zagreb	
Pečat pravne osobe koja je izradila plan: M.P.	Direktor: Mario Pezeļ, dipl.ing.arh. -ovlaštení arhitekt urbanist	
Stručni tim u izradi plana: Aron Varga, dipl.ing.arh., ovlaštení arh. Mario Pezeļ, dipl.ing.arh., ovlaštení arh. urbanist Josip Horvat, dipl.ing.prometa - ovlaštení inženjer Ines Kotula, mag.ing.arch. Fran Fojs, arh.teh.	Damir Batarelo, dipl.ing.iur. Vera Varga, dipl.biolog Vesna Pezeļ, dipl.sociolog Ivan Sović, ing.el.	
Odgovorni voditelj izrade plana:	Mario Pezeļ, dipl.ing.arh., ovlaštení arhitekt urbanist	
Pečat Gradskog vijeća: M.P.	Predsjednik Gradskog vijeća:	
Istovjetnost prostornog plana s izvornikom ovjerava:	Pečat nadležnog tijela: M.P.	