



NASELJE LJUT

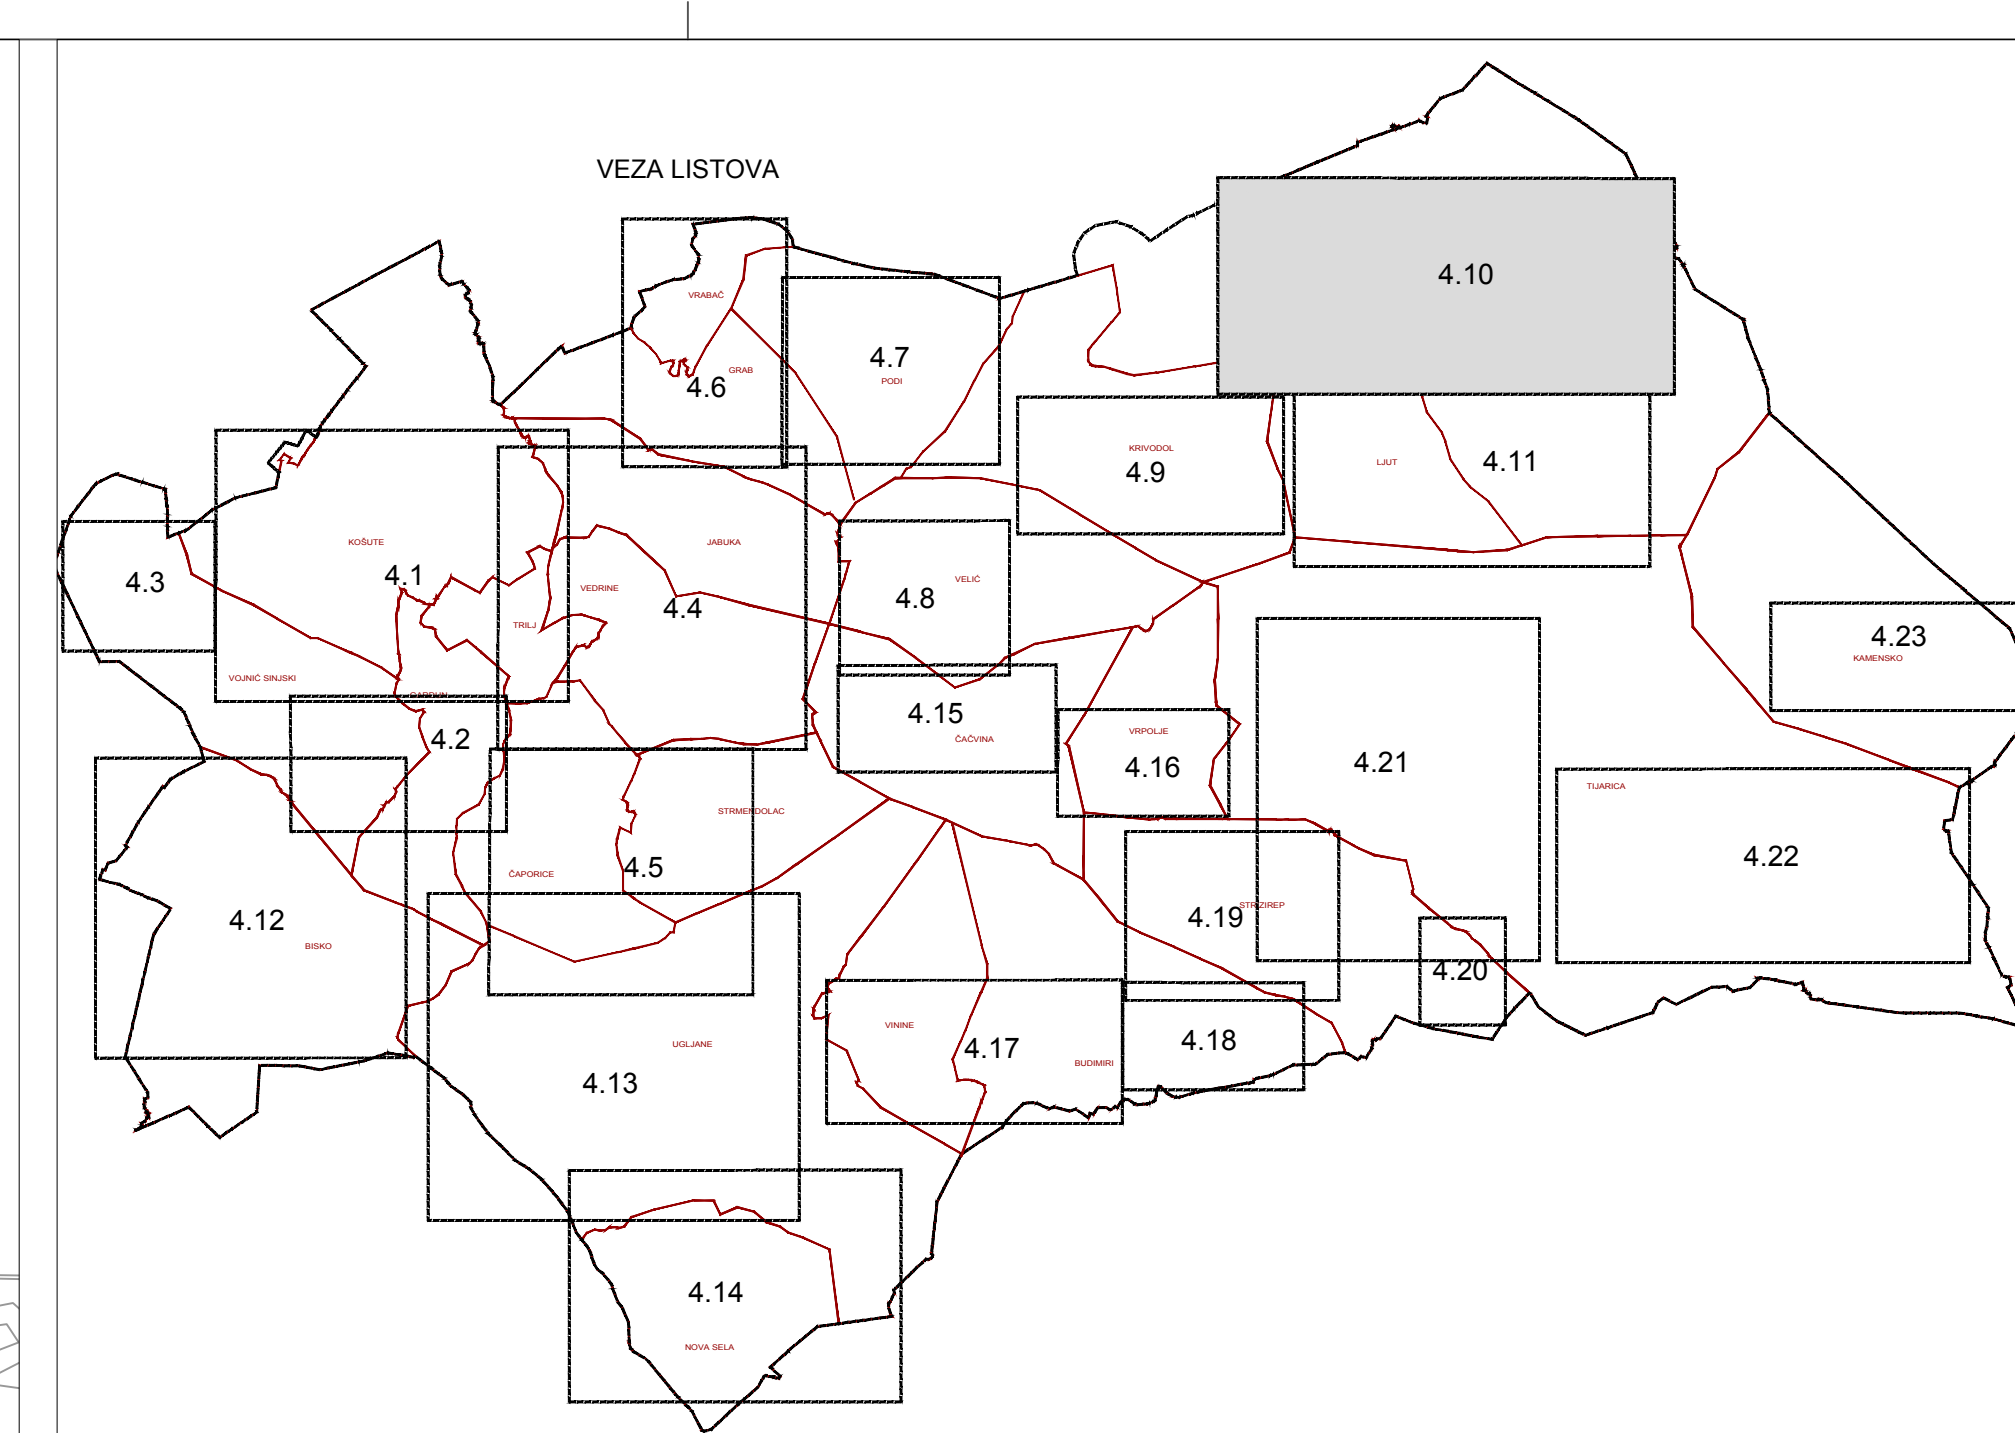

VEZA LISTOVA

- GRANICE
- GRANICA GRADA
- GRANICA NASELJA
- RAZVOJ I UREĐENJE POVRŠINA NASELJA
- izgrađeno neizgrađeno
- GRAĐEVINSKO PODRUČJE NASELJA
- mješovita namjena (pretežno stanovanje)

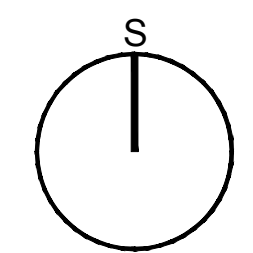

**GRAD TRILJ**  
**IZMJENE I DOPUNE PROSTORNOG PLANA**  
**UREĐENJA GRADA TRILJA**  
 (PRIJEDLOG PLANA ZA JAVNU RASPRAVU)

**4. GRAĐEVINSKA PODRUČJA NASELJA**

Zupanija: SPLITSKO-DALMATINSKA	
Grad: TRILJ	
Naziv prostornog plana: IZMJENE I DOPUNE PROSTORNOG PLANA UREĐENJA GRADA TRILJA	
Naziv kartografskog prikaza: GRAĐEVINSKA PODRUČJA NASELJA-VOŠTANE, LJUT	
Broj kartografskog prikaza: 4.10.	Mjerilo kartografskog prikaza: 1 : 5000
Odluka o izradi prostornog plana: "Službeni glasnik Grada Trilja" 10/22.	Odluka o donošenju plana:
Objava javne rasprave (datum):	Javni uvid održan:
Pečat tijela odgovornog za provođenje javne rasprave: M.P.	Odgovorna osoba za provođenje javne rasprave: Monika Domazet, mag. ing. aedff
Pravna osoba koja je izradila plan: ARHEO d.o.o. Tomislavova 11, Zagreb	
Pečat pravne osobe koja je izradila plan: M.P.	Direktor: Mario Pezelj, dipl.ing.arh. -ovlašteni arhitekt urbanist
Stručni tim u izradi plana: Aron Varga, dipl.ing.arh., ovlašteni arh. Mario Pezelj, dipl.ing.arh., ovlašt.arh. urbanist Josip Horvat, dipl.ing.prometa -ovlašteni inženjer Ines Kotula, mag.ing.arch. Fran Fojs, arh.teh.	Damir Batarelo, dipl.ing.iur. Vera Varga, dipl.biolog Vesna Pezelj, dipl.sociolog Ivan Sović, ing.el.
Odgovorni voditelj izrade plana:	Mario Pezelj, dipl.ing.arh.,ovlašteni arhitekt urbanist
Pečat Gradskog vijeća: M.P.	Predsjednik Gradskog vijeća:
Istovjetnost prostornog plana s izvornikom ovjerava:	Pečat nadležnog tijela: M.P.