


LEGENDA

- GRANICE
 - GRANICA GRADA
 - GRANICA NASELJA
- RAZVOJ I UREĐENJE POVRŠINA NASELJA
 - izgrađeno neizgrađeno
 - GRAĐEVINSKO PODRUČJE NASELJA -mješovita namjena (pretežno stanovanje)
 - GROBLJE

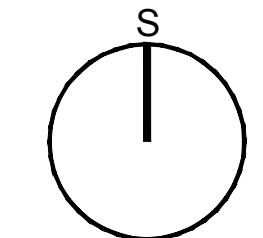


GRAD TRILJ
IZMJENE I DOPUNE PROSTORNOG PLANA
UREĐENJA GRADA TRILJA

(PRIJEDLOG PLANA ZA PONOVNJU JAVNU RASPRAVU)

4. GRAĐEVINSKA PODRUČJA NASELJA

Županija:	SPLITSKO-DALMATINSKA		
Grad:	TRILJ		
Naziv prostornog plana:	IZMJENE I DOPUNE PROSTORNOG PLANA UREĐENJA GRADA TRILJA		
Naziv kartografskog prikaza:	GRAĐEVINSKA PODRUČJA NASELJA -BUDIMIR, VININE		
Broj kartografskog prikaza	4.17.	Mjerilo kartografskog prikaza	1 : 5000
Odluka o izradi prostornog plana:	Odluka o donošenju plana:		
"Službeni glasnik Grada Trilja" 10/22.	Javni uvid održan: Ponovni javni uvid održan:		
Objava javne rasprave (datum):	15.11.2023.	od: 20.11.2023.	do: 04.12.2023.
"web stranica mpgi.gov.hr"	20.11.2023.	do: 04.12.2023.	
"web stranica Grad Trilj"	15.11.2023.	do: 04.12.2023.	
"Slobodna Dalmacija"	15.11.2023.	do: 04.12.2023.	
Pečat tijela odgovornog za provođenje javne rasprave:	M.P.	Odgovorna osoba za provođenje javne rasprave:	Monika Domazet, mag. ing.aedff

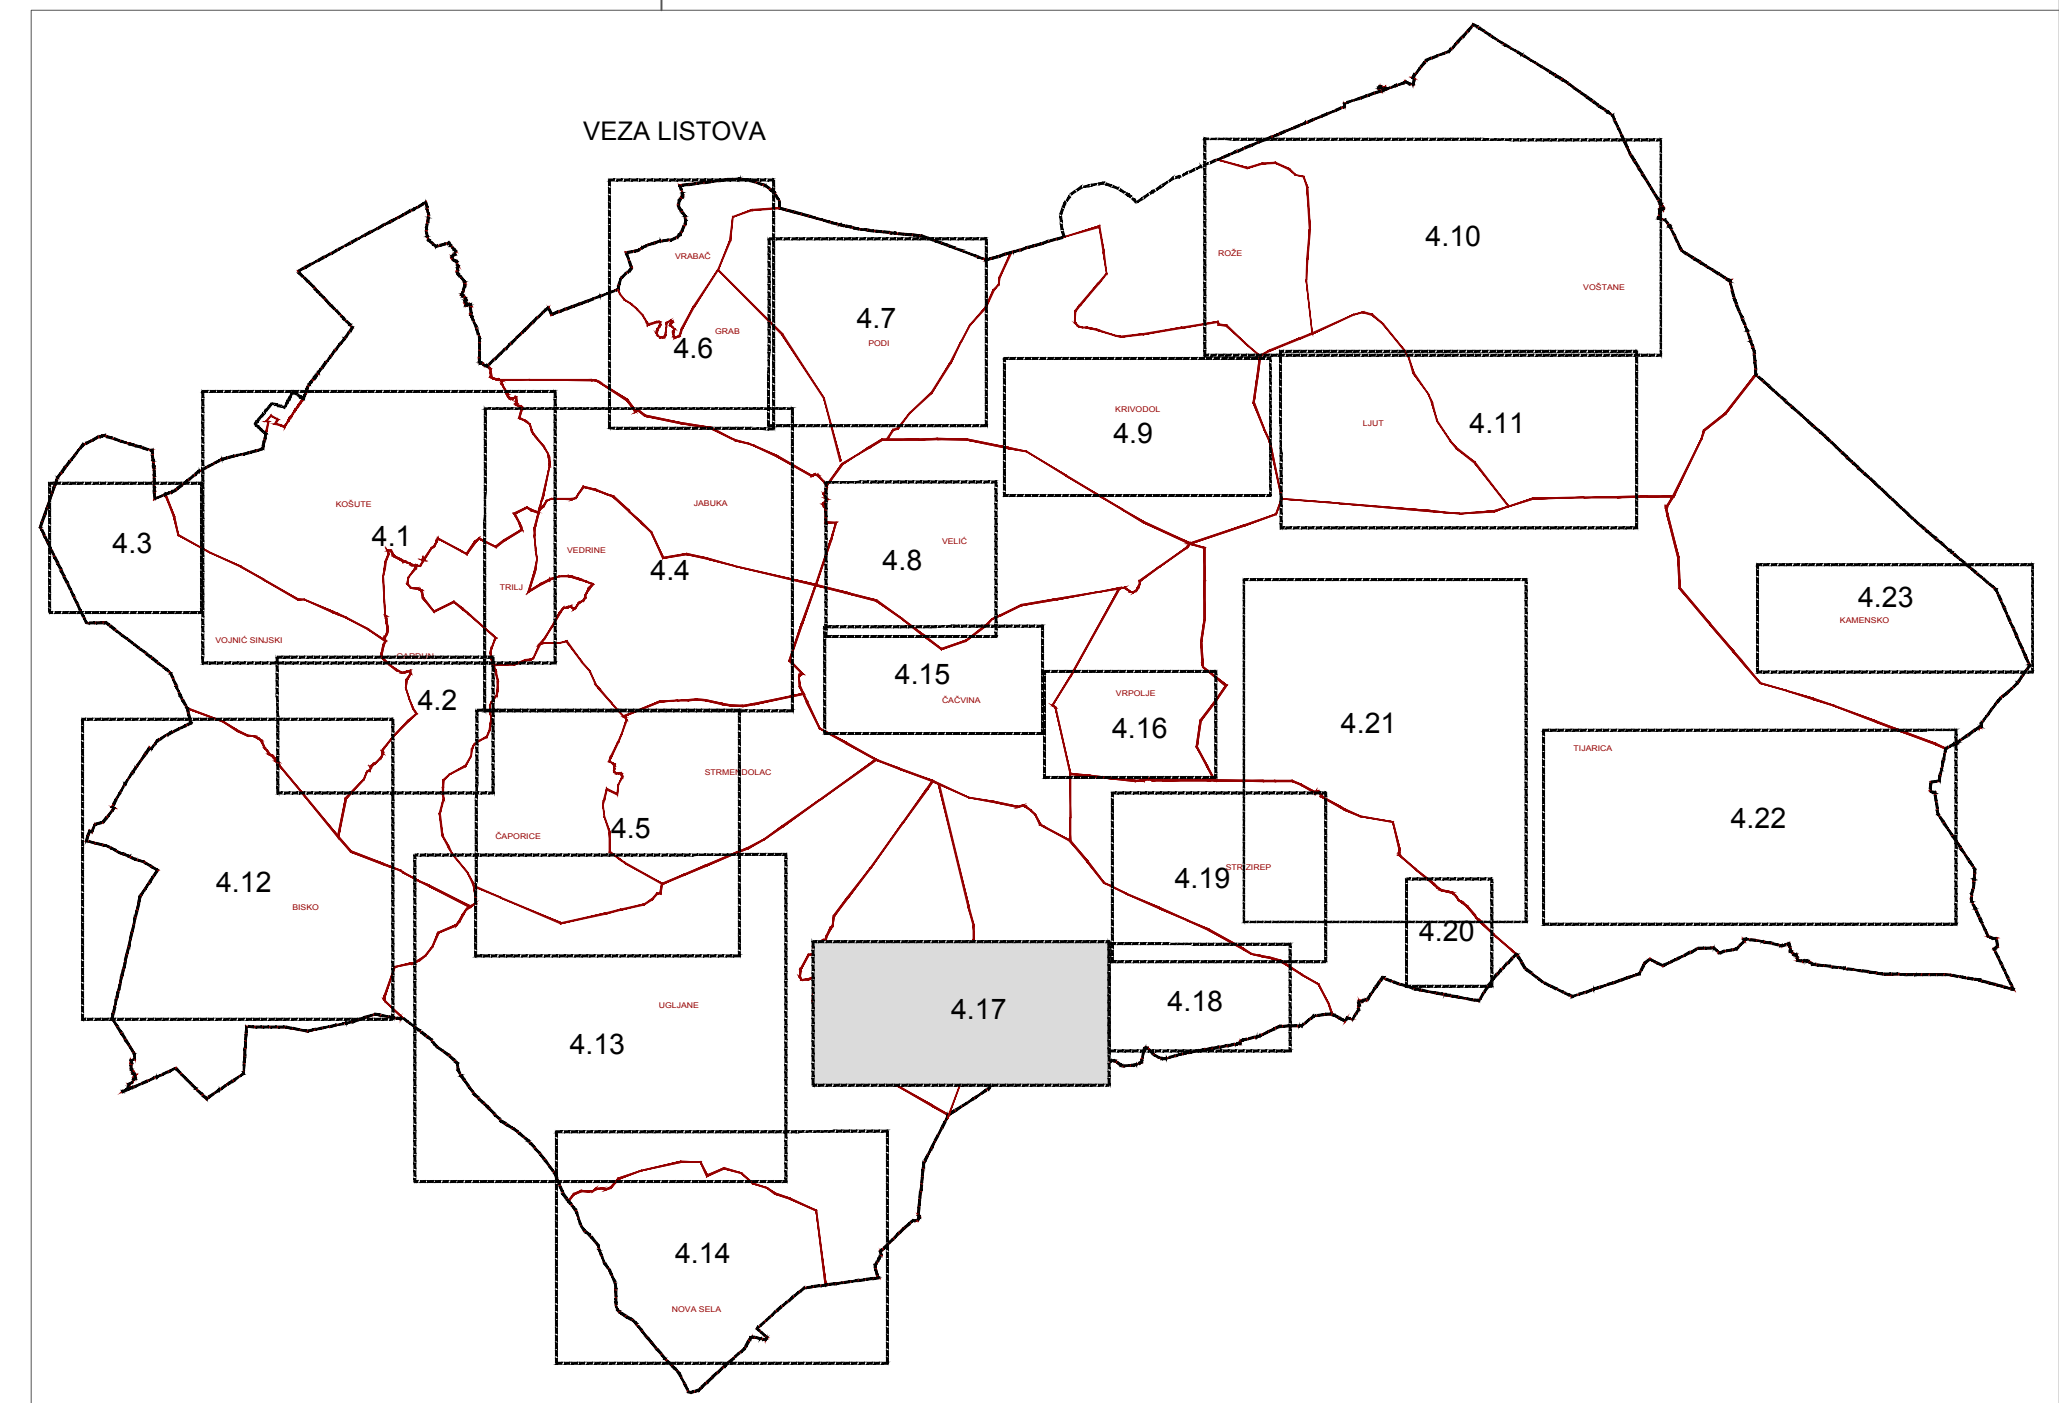

Pravna osoba koja je izradila plan:	ARHEO d.o.o. Tomislavova 11, Zagreb
Pečat pravne osobe koja je izradila plan:	M.P.
Pečat pravne osobe koja je izradila plan:	M.P.
Stručni tim u izradi plana:	Direktor : Mario Pezelj, dipl.ing.arh. -ovlašteni arhitekt urbanist
Aron Varga, dipl.ing.arh., ovlašteni arh.	Damir Batarelo, dipl.ing.iur.
Mario Pezelj, dipl.ing.arh., ovlašt.arh. urbanist	Vera Varga, dipl.biolog
Josip Horvat, dipl.ing.prometa - ovlašteni inženjer	Vesna Pezelj, dipl.sociolog
Ines Kotula, mag.ing.arch.	Ivan Sović, ing.el.
Fran Fojs, arh.teh.	
Odgovorni voditelj izrade plana:	Mario Pezelj, dipl.ing.arh.,ovlašteni arhitekt urbanist
Pečat Gradskog vijeća:	M.P.
Pečat Gradskog vijeća:	Predsjednik Gradskog vijeća:
Istovjetnost prostornog plana s izvornikom ovjerava:	Pečat nadležnog tijela:
	M.P.