



NASELJE STRIZREP

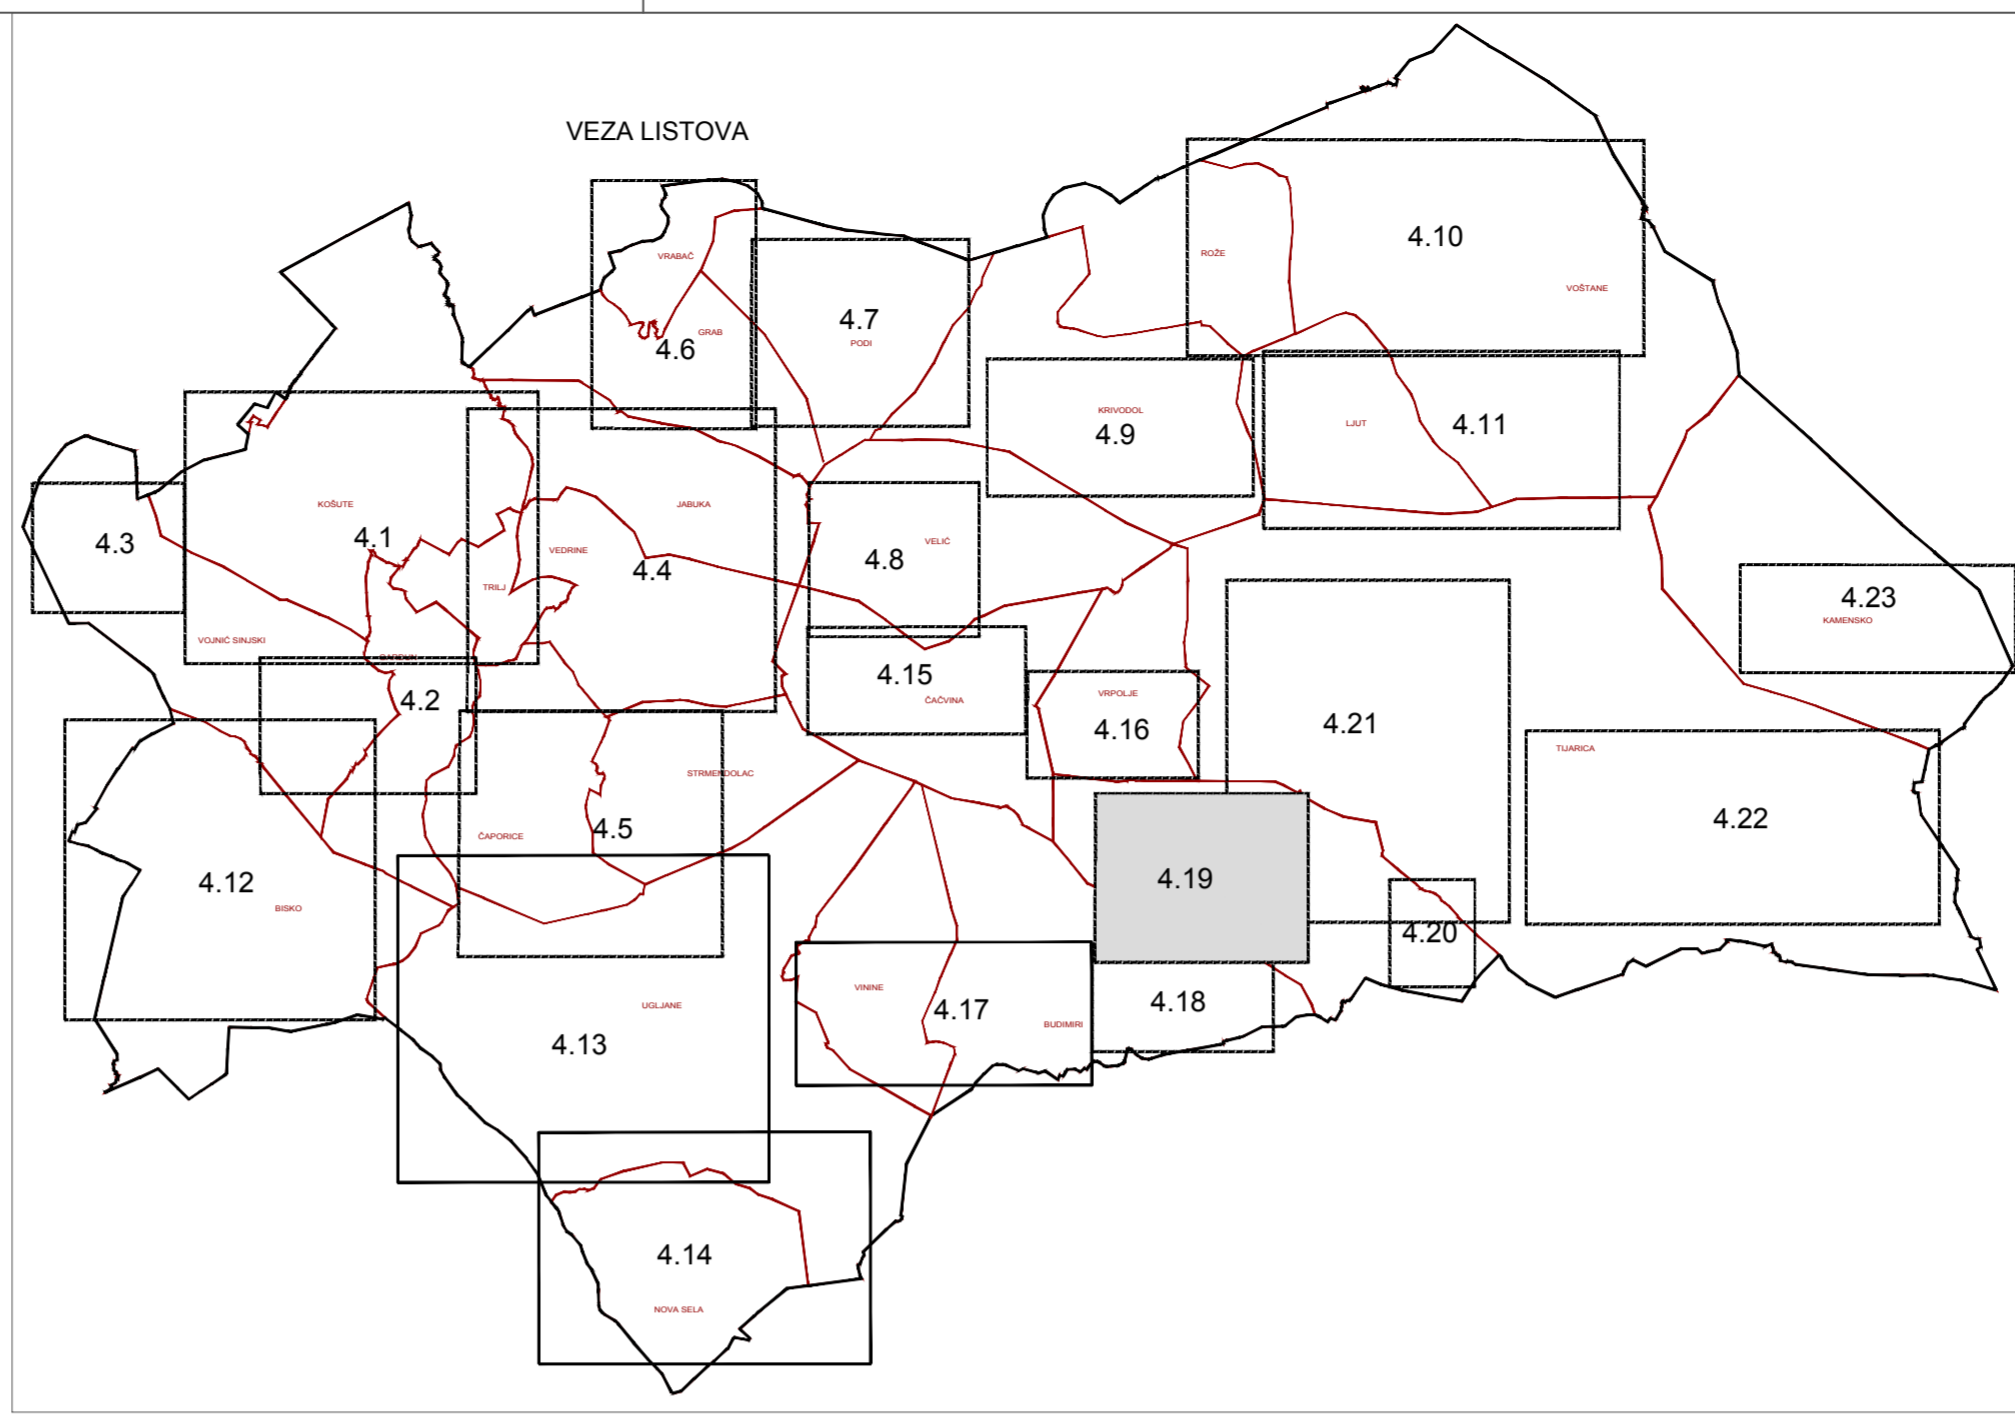

VEZA LISTOVA

LEGENDA

- GRANICE
- GRANICA GRADA
- GRANICA NASELJA
- RAZVOJ I UREĐENJE POVRŠINA NASELJA
- izgrađeno neizgrađeno
- GRAĐEVINSKO PODRUČJE NASELJA -mješovita namjena (pretežno stanovanje)
- GROBLJE
- ZAŠTITNE ZELENE POVRŠINE
- GRAĐEVINSKO PODRUČJE - IZMJENA

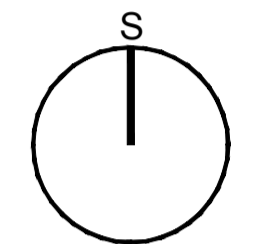

GRAD TRILJ
 IZMJENE I DOPUNE PROSTORNOG PLANA
 UREĐENJA GRADA TRILJA
 (PRIJEDLOG PLANA ZA PONOVNJU JAVNU RASPRAVU)
 4.GRAĐEVINSKA PODRUČJA NASELJA

Županija:	SPLITSKO-DALMATINSKA		
Grad:	TRILJ		
Naziv prostornog plana:	IZMJENE I DOPUNE PROSTORNOG PLANA UREĐENJA GRADA TRILJA		
Naziv kartografskog prikaza:	GRAĐEVINSKA PODRUČJA NASELJA -STRIZREP		
Broj kartografskog prikaza	4.19.	Mjerilo kartografskog prikaza	1 : 5000
Odluka o izradi prostornog plana:	Odluka o donošenju plana:		
"Službeni glasnik Grada Trilja" 10/22. Objava javne rasprave (datum): "web stranica mptgi.gov.hr" 15.11.2023. "web stranica Grad Trilj" 20.11.2023. "Slobodna Dalmacija" 15.11.2023.	Javni uvid održan: Ponovni javni uvid održan: od: 20.11.2023. do: 04.12.2023.		
Pečat tijela odgovornog za provođenje javne rasprave:	Odgovorna osoba za provođenje javne rasprave:		
M.P.	Monika Domazet, mag. ing.aedff		
Pravna osoba koja je izradila plan:	ARHEO d.o.o. Tomislavova 11, Zagreb		
Pečat pravne osobe koja je izradila plan:	Direktor : Mario Pezelj, dipl.ing.arh. -ovlašteni arhitekt urbanist		
M.P.			
Stručni tim u izradi plana:	Damir Batarelo, dipl.ing.iur. Vera Varga, dipl.biolog Vesna Pezelj, dipl.sociolog Ivan Sović, ing.el.		
Aron Varga, dipl.ing.arh., ovlašteni arh. Mario Pezelj, dipl.ing.arh.,ovlašt.arh. urbanist Josip Horvat, dipl.ing.prometa - ovlašteni inženjer Ines Kotula, mag.ing.arch. Fran Fojs, arh.teh.			
Odgovorni voditelj izrade plana:	Mario Pezelj, dipl.ing.arh.,ovlašteni arhitekt urbanist		
Pečat Gradskog vijeća:	Predsjednik Gradskog vijeća:		
M.P.			
Istovjetnost prostornog plana s izvornikom ovjerava:	Pečat nadležnog tijela:		
	M.P.		

NASELJE STRIZREP