

GRAD TRILJ IZMJENE I DOPUNE PROSTORNOG PLANA UREĐENJA GRADA TRILJA

(PRIJEDLOG PLANA ZA PONOVDNU JAVNU RASPRAVU)

4. GRAĐEVINSKA PODRUČJA NASELJA

LEGENDA

GRANICE

GRANICA GRADA
GRANICA NASELJA



GRAĐEVINSKO PODRUČJE - IZMJENA

RAZVOJ I UREĐENJE POVRŠINA NASELJA
izgrađeno neizgrađeno

GRAĐEVINSKO PODRUČJE NASELJA
-mješovita namjena (pretežno stanovanje)

RAZVOJ I UREĐENJE POVRŠINA IZVAN NASELJA

GOSPODARSKA NAMJENA-POSLOVNA
pretežito uslužna-K1

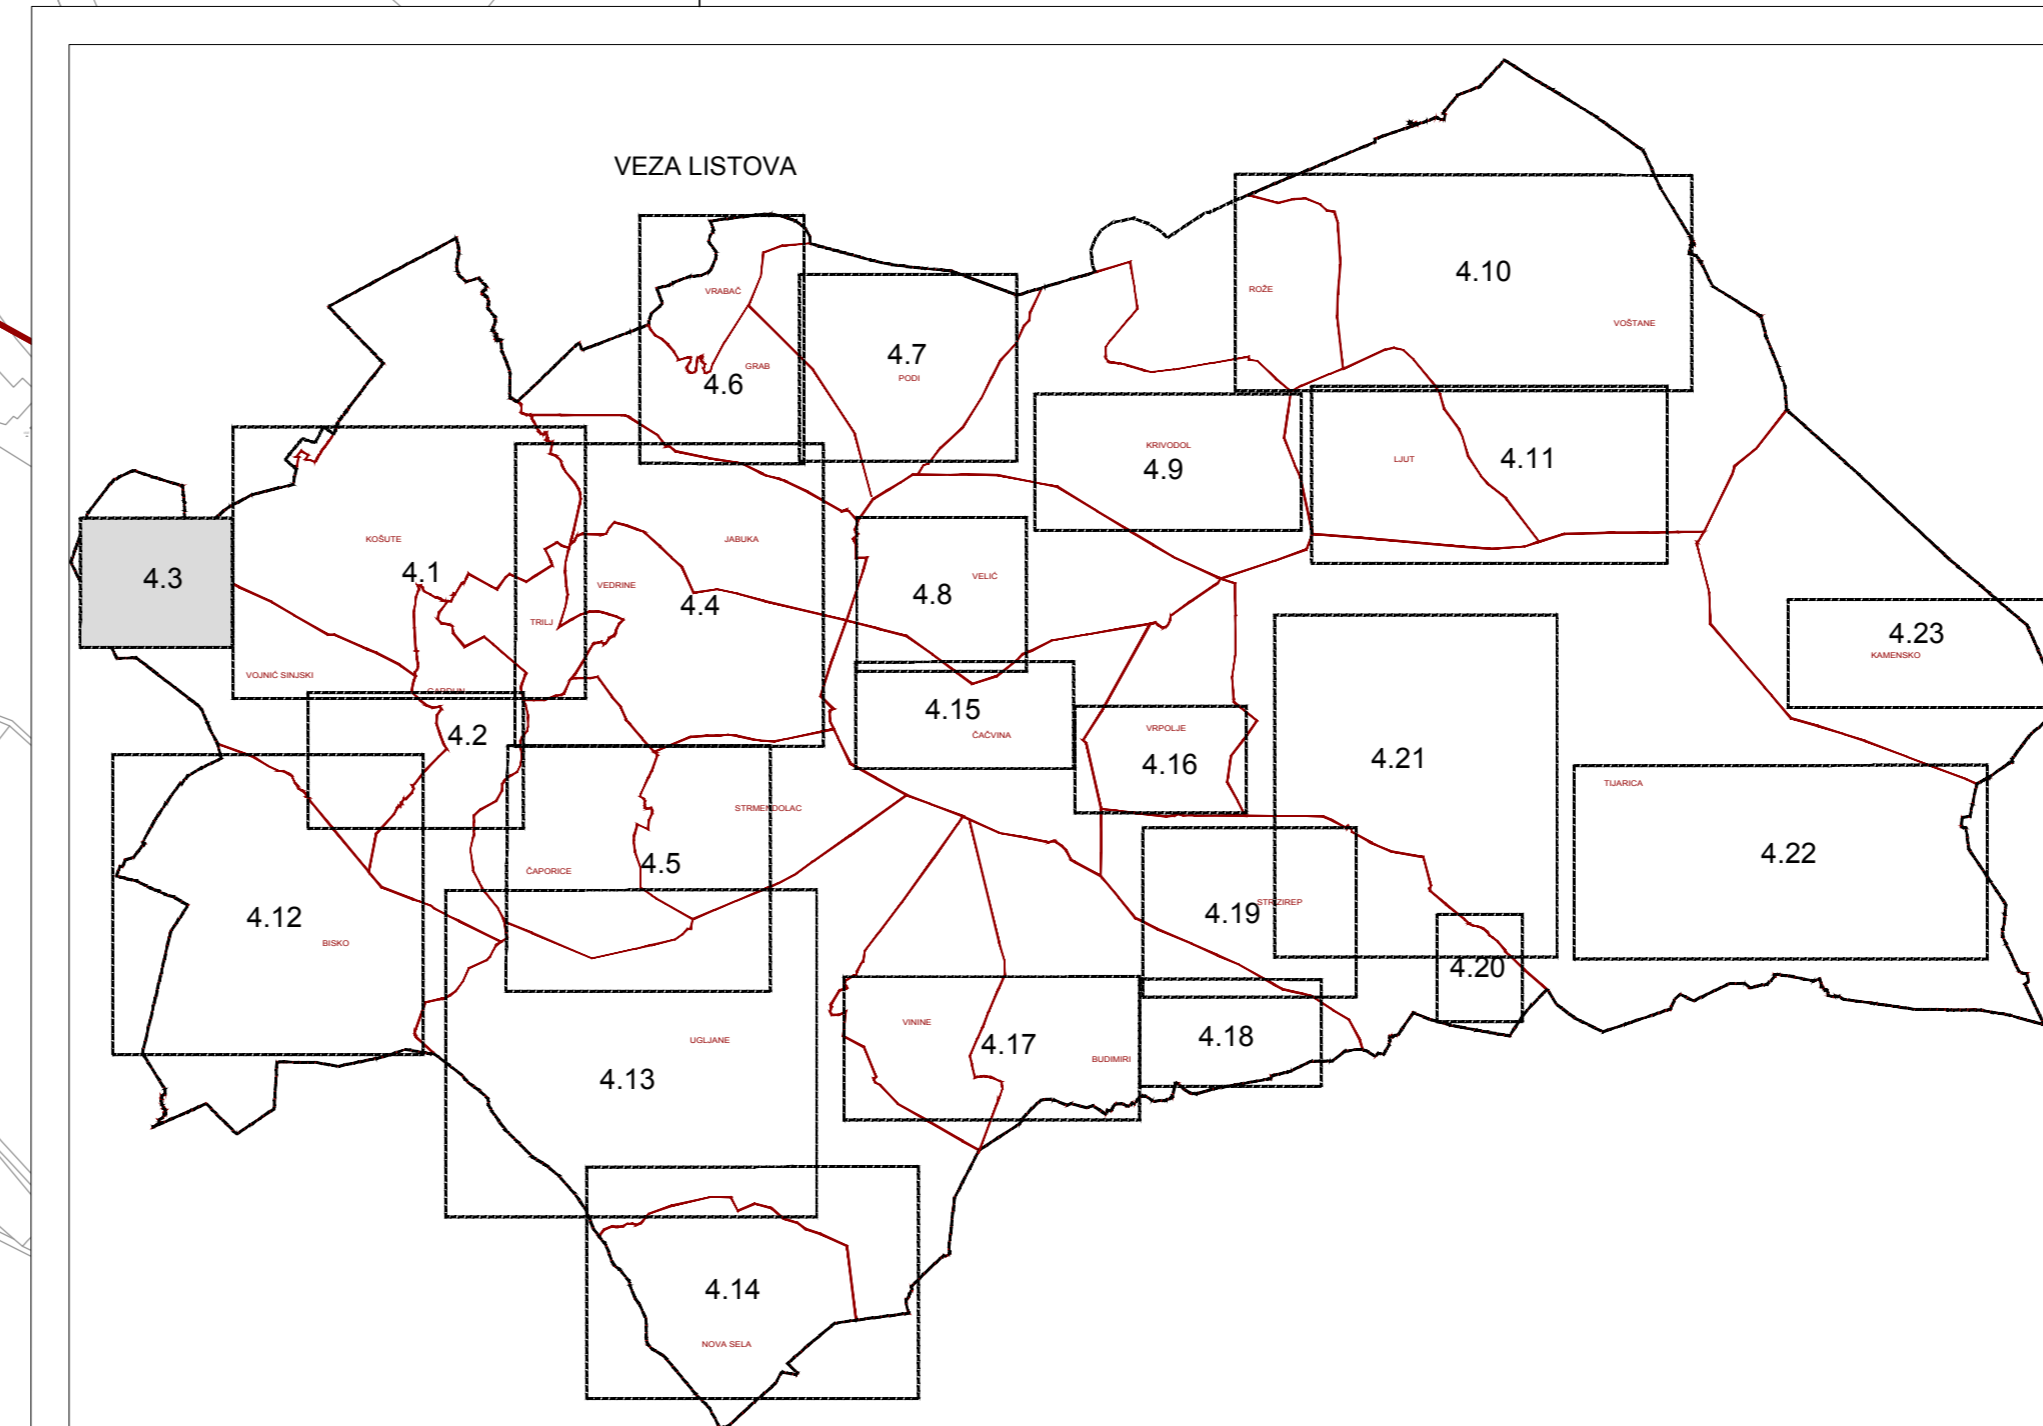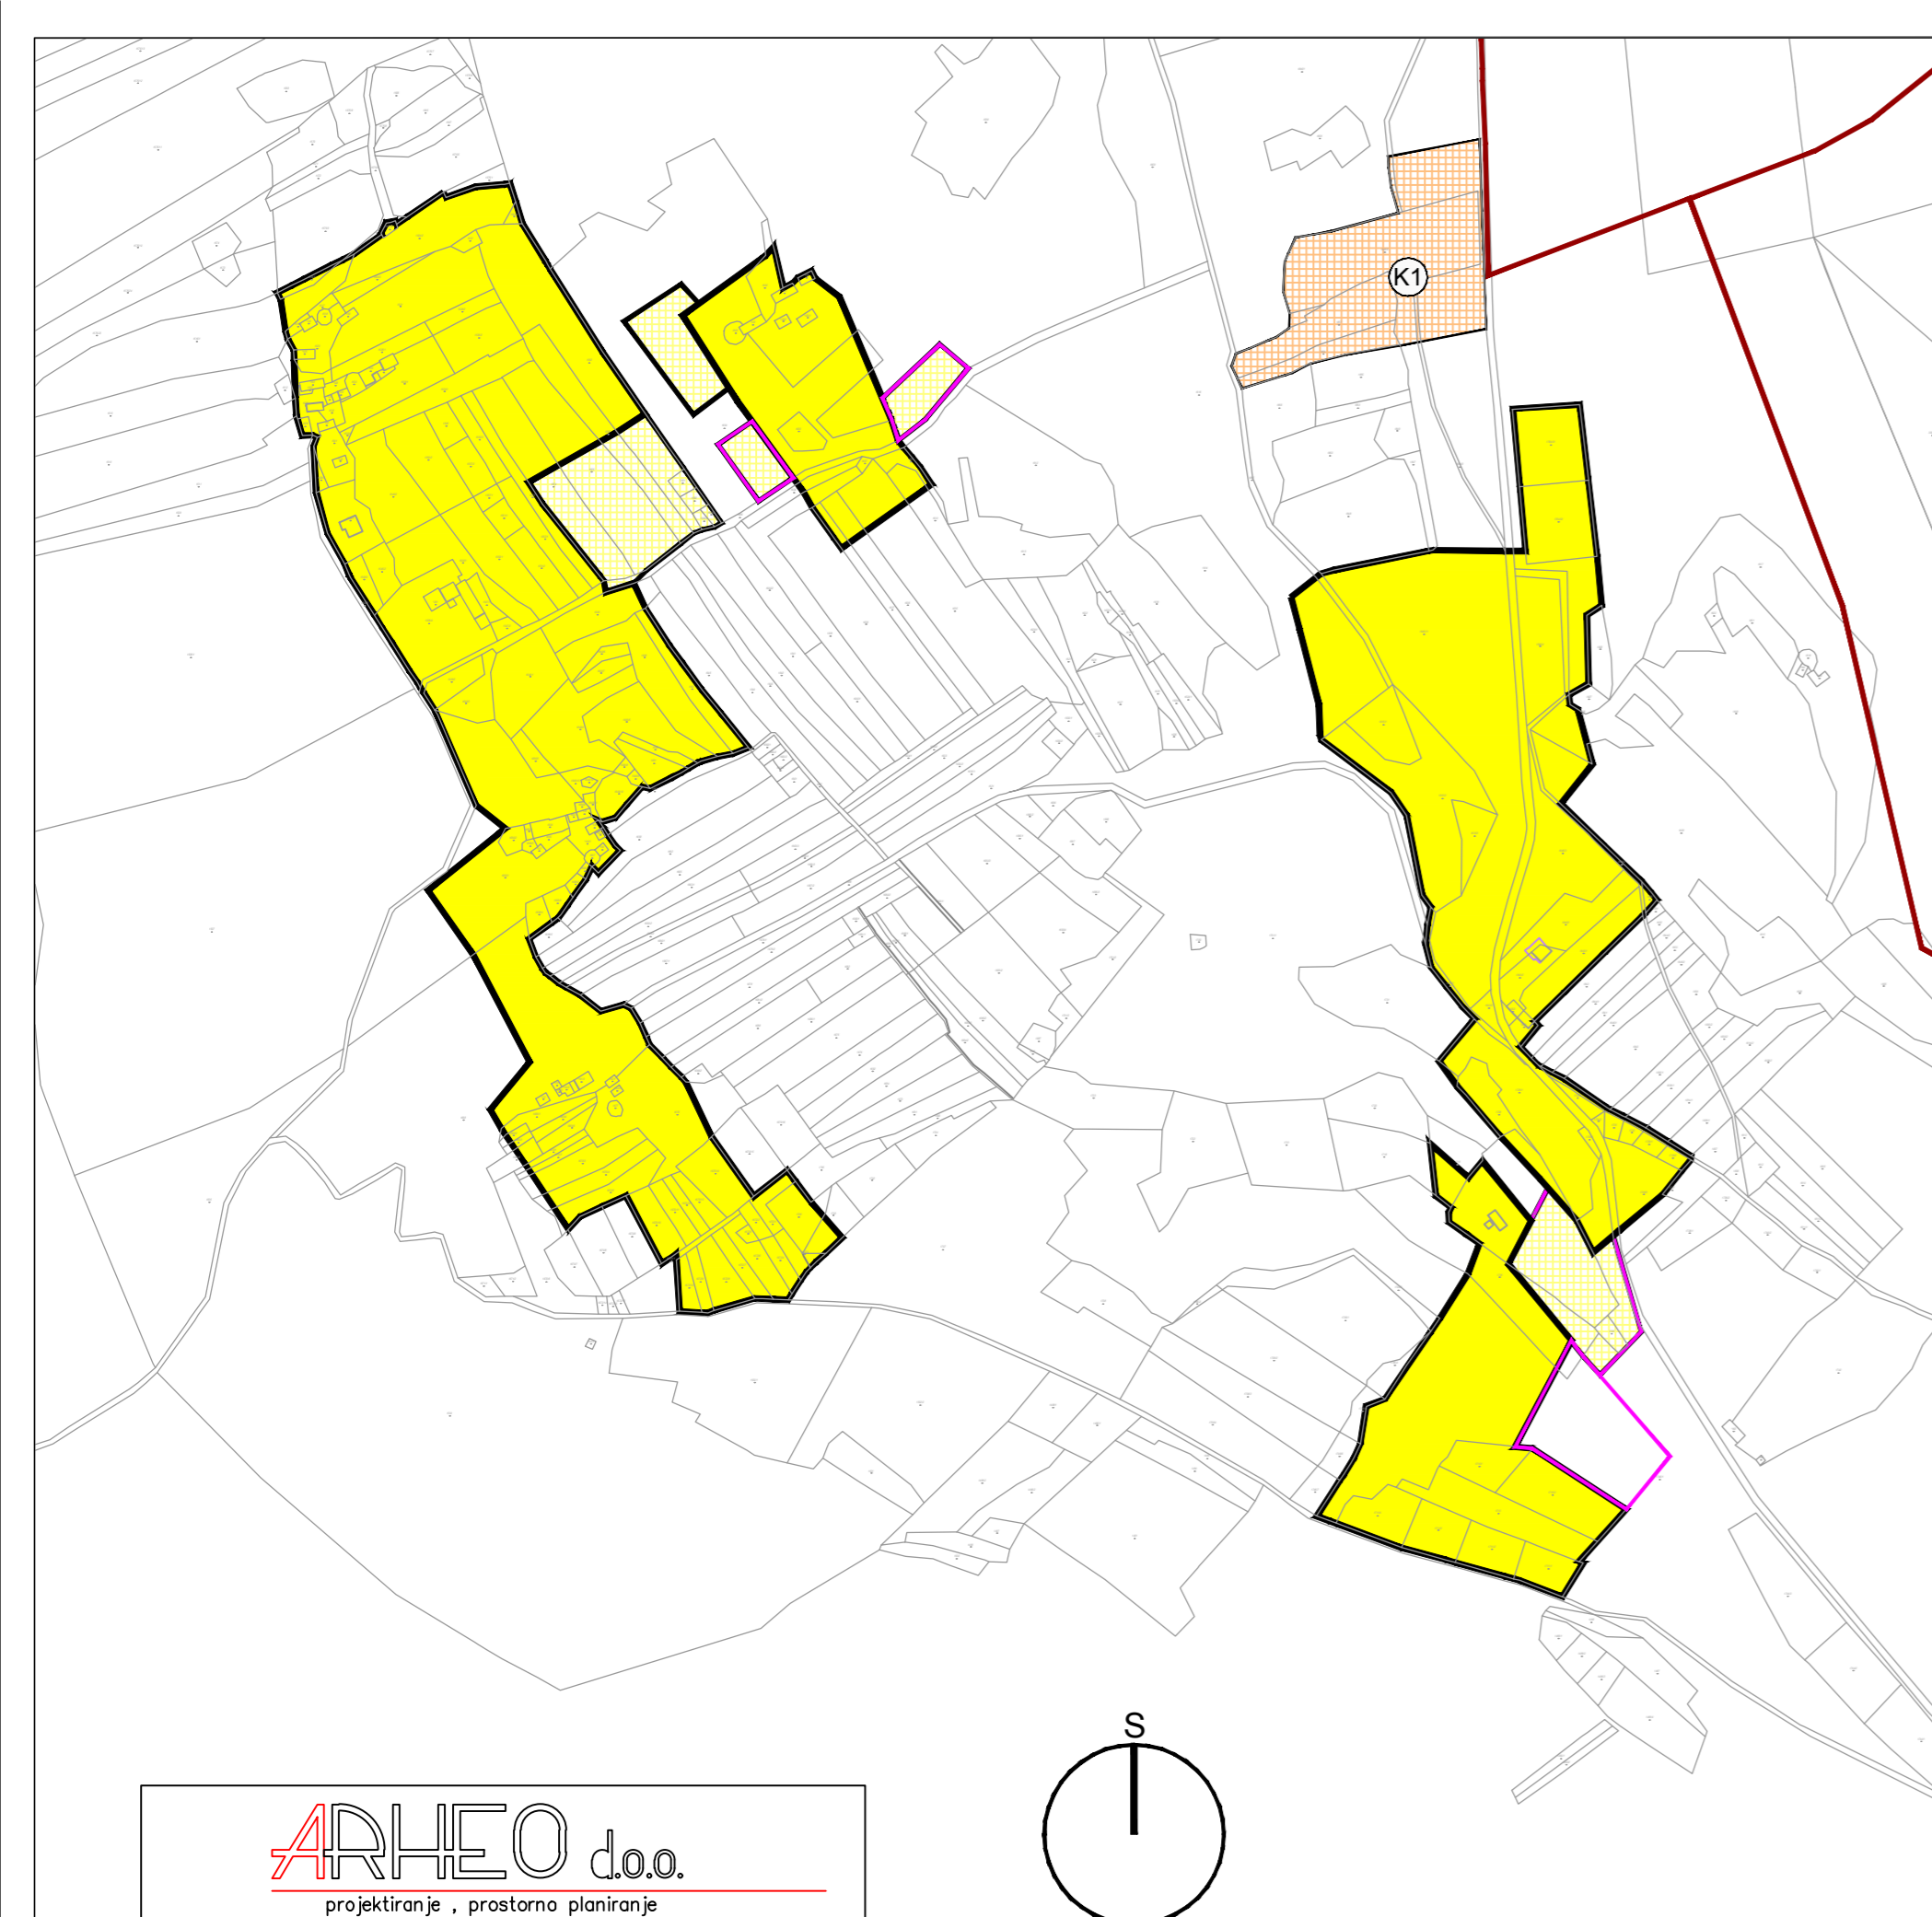

ARHEO d.o.o.
projektiranje , prostorno planiranje

Županija:	SPLITSKO-DALMATINSKA	
Grad:	TRILJ	
Naziv prostornog plana:	IZMJENE I DOPUNE PROSTORNOG PLANA UREĐENJA GRADA TRILJA	
Naziv kartografskog prikaza:	GRAĐEVINSKA PODRUČJA NASELJA -VOJNIĆ	
Broj kartografskog prikaza	4.3.	Mjerilo kartografskog prikaza 1 : 5000
Odluka o izradi prostornog plana:	Odluka o donošenju plana:	
"Službeni glasnik Grada Trilja" 10/22. Objava javne rasprave (datum): "web stranica mppi.gov.hr" 15.11.2023. "web stranica Grad Trilj" 20.11.2023. "Slobodna Dalmacija" 15.11.2023.	Javni uvid održan: Ponovni javni uvid održan: od: 20.11.2023. do: 04.12.2023.	
Pečat tijela odgovornog za provođenje javne rasprave:	Odgovorna osoba za provođenje javne rasprave:	
M.P.	Monika Domazet, mag. ing.aedff	
Pravna osoba koja je izradila plan:	ARHEO d.o.o. Tomislavova 11, Zagreb	
Pečat pravne osobe koja je izradila plan:	Direktor : Mario Pezelj, dipl.ing.arh. -ovlašteni arhitekt urbanist	
Stručni tim u izradi plana:	Aron Varga, dipl.ing.arh., ovlašteni arh. Mario Pezelj, dipl.ing.arh.,ovlašt.arh. urbanist Janja Novaković,dipl.ing.arh.,ovlašt.arh. urbanist Vedran Vuletić, mag.ing.arch. Antonio Baković,dipl.ing.građ.,ovl.građ.	
Odgovorni voditelj izrade plana:	Mario Pezelj, dipl.ing.arh.,ovlašteni arhitekt urbanist	
Pečat Gradskog vijeća:	Predsjednik Gradskog vijeća:	
M.P.		
Istovjetnost prostornog plana s izvornikom ovjerava:	Pečat nadležnog tijela:	
	M.P.	