



NASELJE JABUKA

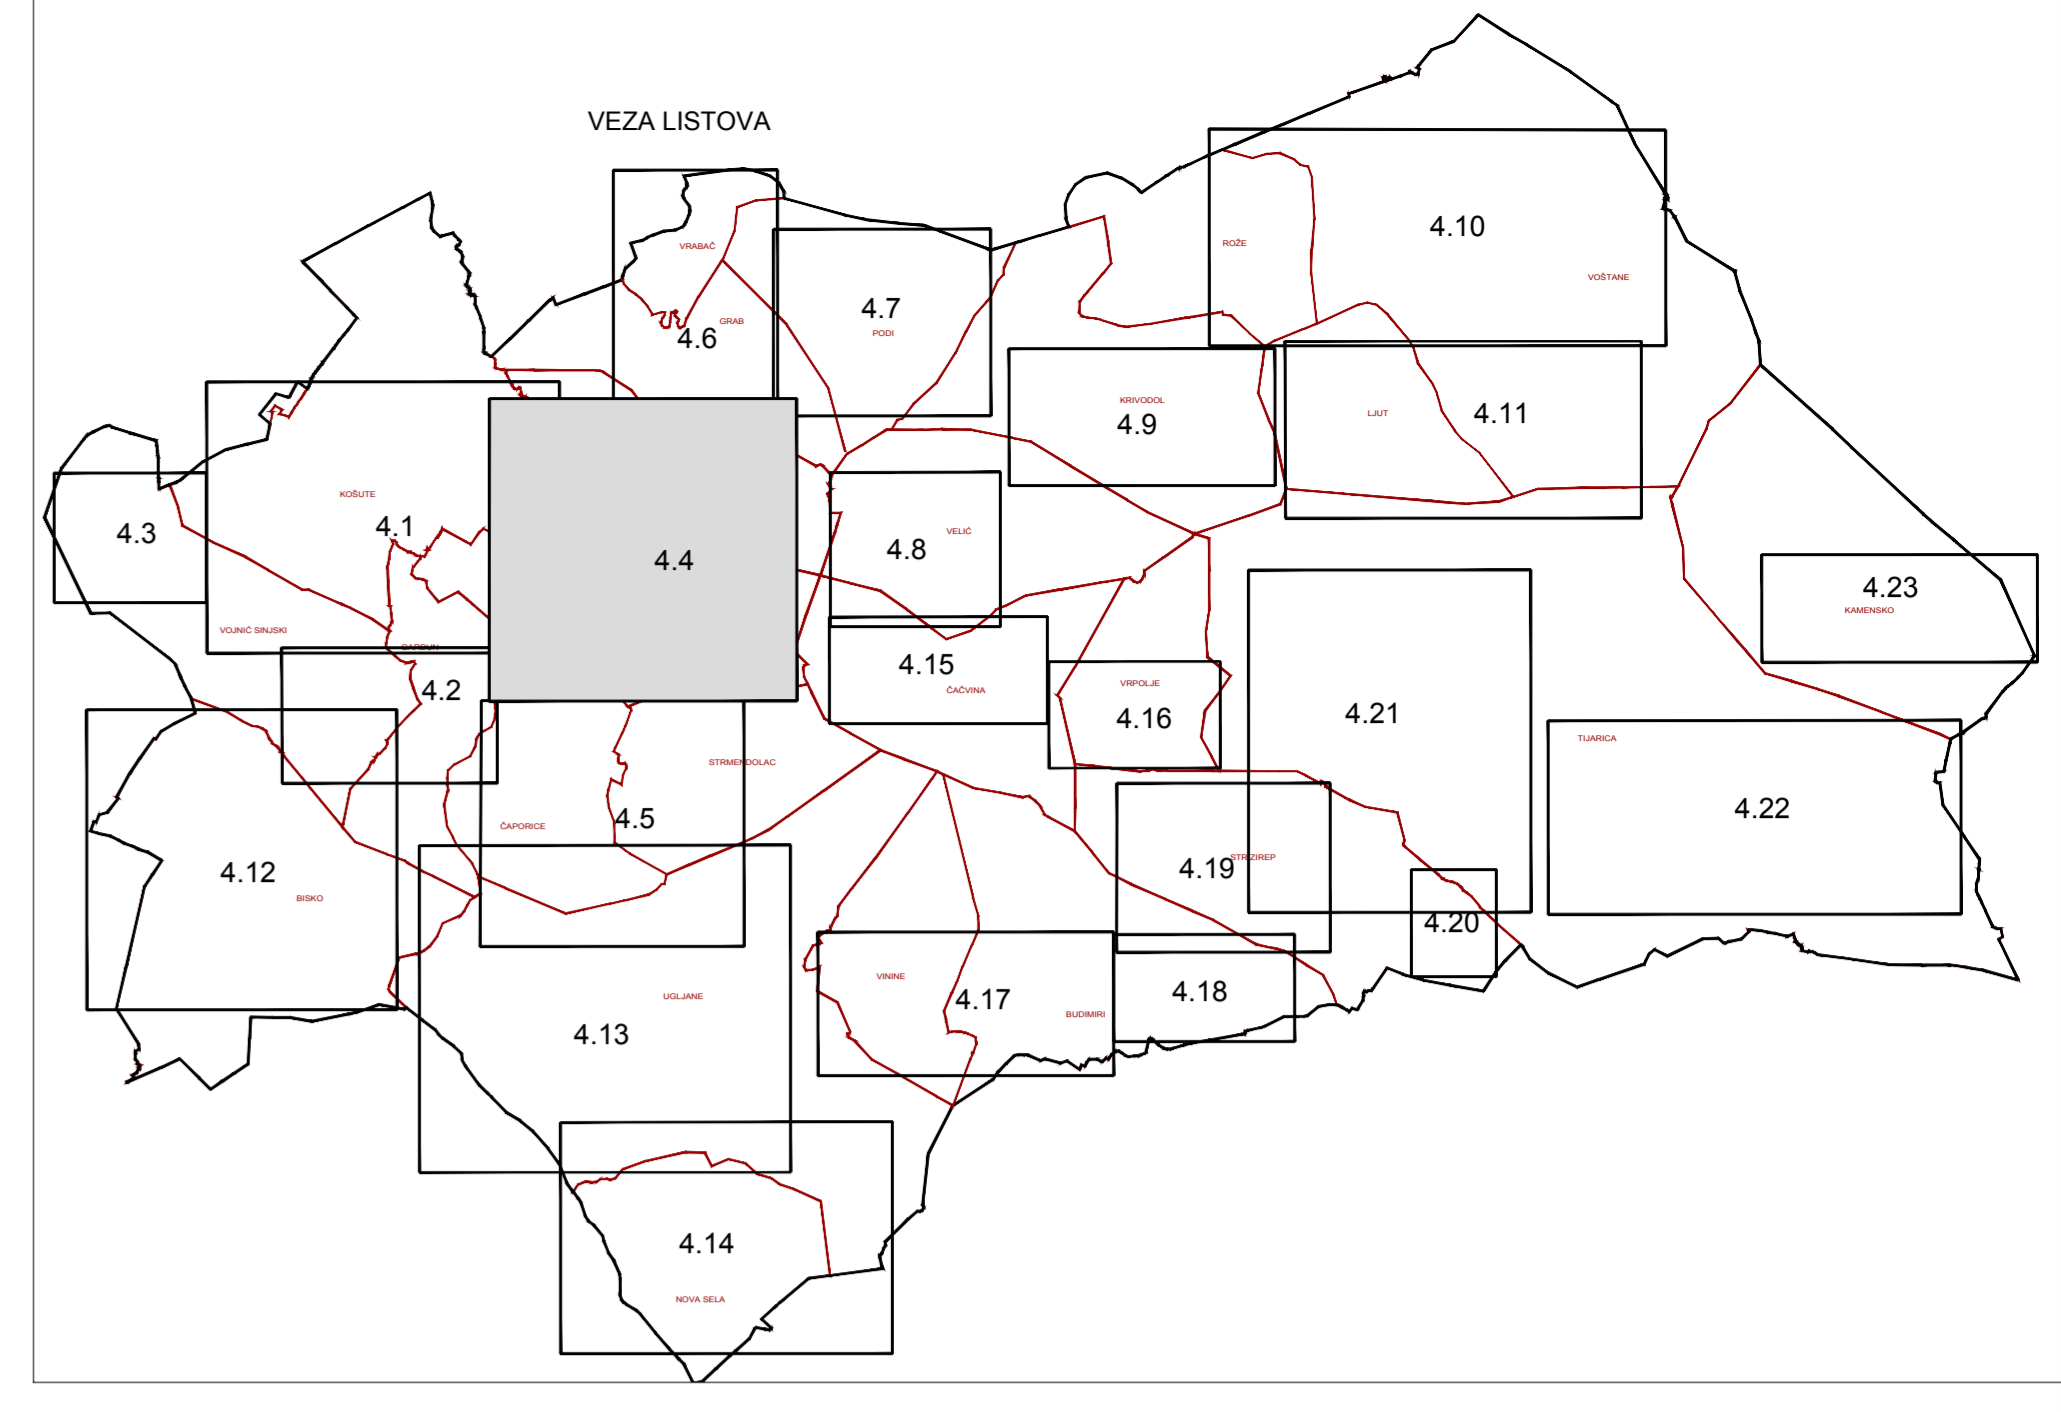

- LEGENDA**
- GRANICE**
 — GRANICA GRADA
 — GRANICA NASELJA
- RAZVOJ I UREĐENJE POVRŠINA NASELJA**
 Izgrađeno: nezgrađeno
- GRADEVINSKO PODRUČJE NASELJA -mješovita namjena (prelazno stanovanje)
 - JAVNA I DRUŠTVENA NAMJENA -društvena - D, vjerska - D3
 - GOSPODARSKA NAMJENA-POSLOVNA pretežno uslužna-K1
 - GOSPODARSKA NAMJENA-UGOSTITELJSKO-TURISTIČKA kamp - T3
 - ŠPORTSKO REKREACIJSKA NAMJENA šport-R2
- GROBLJE**
 GRADEVINSKO PODRUČJE - IZMJENA
- RAZVOJ I UREĐENJE POVRŠINA IZVAN NASELJA**
 ŠPORTSKO REKREACIJSKA NAMJENA šport-R2, rekreacija-R3
- PODRUČJA I DIJELOVI PRIMJENE PLANSKIH MJERA ZAŠTITE**
 NEUREĐENI DIO GRADEVINSKOG PODRUČJA
 PLANIRANA IZRADA URBANISTIČKOG PLANA UREĐENJA
 BROJ DETALJNIJEG PLANA
- RJUEČNI PROMET**
 PRIVEZIŠTE

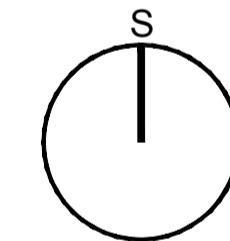

GRAD TRILJ
IZMJENE I DOPUNE PROSTORNOG PLANA
UREĐENJA GRADA TRILJA
 (PRIJEDLOG PLANA ZA JAVNU RASPRAVU)

4. GRADEVINSKA PODRUČJA NASELJA

Zupanija:	SPLITSKO-DALMATINSKA
Grad:	TRILJ
Naziv prostornog plana:	IZMJENE I DOPUNE PROSTORNOG PLANA UREĐENJA GRADA TRILJA
Naziv kartografskog prikaza:	GRADEVINSKA PODRUČJA NASELJA -VEDRINE, JABUKA, ČAPORICE, TRILJ
Broj kartografskog prikaza:	4.4.
Mjerilo kartografskog prikaza:	1 : 5000
Odluka o izradi prostornog plana:	Odluka o donošenju plana:
"Službeni glasnik Grada Trilja" 10/22.	Javni uvid održan:
Otpis javne rasprave (datum):	
Pečat tijela odgovornog za provođenje javne rasprave:	Odgovorna osoba za provođenje javne rasprave:
M.P.	Monika Domazet, mag. ing.aediff
Pravna osoba koja je izradila plan:	ARHEO d.o.o. Tomislavova 11, Zagreb
Pečat pravne osobe koja je izradila plan:	
M.P.	Direktor: Mario Pezež, dipl.ing.arh. -ovlašten arhitekt urbanist
Stručni tim u izradi plana:	
Aron Varga, dipl.ing.arh., ovlašten arh. Mario Pezež, dipl.ing.arh., ovlašten arh. Josip Novak, dipl.ing.prometa - ovlašten inženjer Ines Kotula, mag.ing.arch. Fran Fojs, arh.teh.	Damir Batarelo, dipl.ing.kur. Vera Varga, dipl.biolog Vesna Pezež, dipl.sociolog Ivan Sović, ing.el.
Odgovorni voditelj izrade plana:	Mario Pezež, dipl.ing.arh., ovlašten arhitekt urbanist
Pečat Gradskog vijeća:	Predsjednik Gradskog vijeća:
M.P.	
Istovjetnost prostornog plana s izvornikom ovjerava:	Pečat nadležnog tijela:
	M.P.