


ARHEO d.o.o.
projekiranje , prostorno planiranje

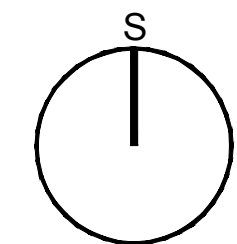


GRAD TRILJ
IZMJENE I DOPUNE PROSTORNOG PLANA
UREĐENJA GRADA TRILJA

(PRIJEDLOG PLANA ZA PONOVNJU JAVNU RASPRAVU)

4.GRAĐEVINSKA PODRUČJA NASELJA

Županija:	SPLITSKO-DALMATINSKA	
Grad:	TRILJ	
Naziv prostornog plana:	IZMJENE I DOPUNE PROSTORNOG PLANA UREĐENJA GRADA TRILJA	
Naziv kartografskog prikaza:	GRAĐEVINSKA PODRUČJA NASELJA-KRIVODOL	
Broj kartografskog prikaza	4.9.	Mjerilo kartografskog prikaza 1 : 5000
Odluka o izradi prostornog plana:	Odluka o donošenju plana:	
Službeni glasnik Grada Trilja 10/22.	Objava javne rasprave (datum):	
web stranica mptg.gov.hr 15.11.2023.	*web stranica mptg.gov.hr* 15.11.2023.	
Slobodna Dalmacija 15.11.2023.	*Slobodna Dalmacija* 15.11.2023.	
Pečat tijela odgovornog za provođenje javne rasprave:	M.P.	Javni uvid održan: Ponovni javni uvid održan: od: 20.11.2023. do: 04.12.2023.
		Odgovorna osoba za provođenje javne rasprave: Monika Domazet, mag. ing.aedff

Pravna osoba koja je izradila plan:	ARHEO d.o.o. Tomislavova 11, Zagreb	
Pečat pravne osobe koja je izradila plan:	M.P.	Direktor : Mario Pezelj, dipl.ing.arh. -ovlaštani arhitekt urbanist
Stručni tim u izradi plana:	Aron Varga, dipl.ing.arh., ovlaštani arh. Mario Pezelj,dipl.ing.arh.,ovlašt.arh. urbanist Josip Horvat, dipl.ing.prometa - ovlaštani inženjer Ines Kotula, mag.ing.arch. Fran Fojs, arh.teh.	
	Damir Batarello, dipl.ing.iur. Vera Varga, dipl.biolog Vesna Pezelj, dipl.sociolog Ivan Sović, ing.el.	
Odgovorni voditelj izrade plana:	Mario Pezelj, dipl.ing.arh.,ovlaštani arhitekt urbanist	
Pečat Gradskog vijeća:	M.P.	Predsjednik Gradskog vijeća:
Istovjetnost prostornog plana s izvornikom ovjerava:	Pečat nadležnog tijela: M.P.	

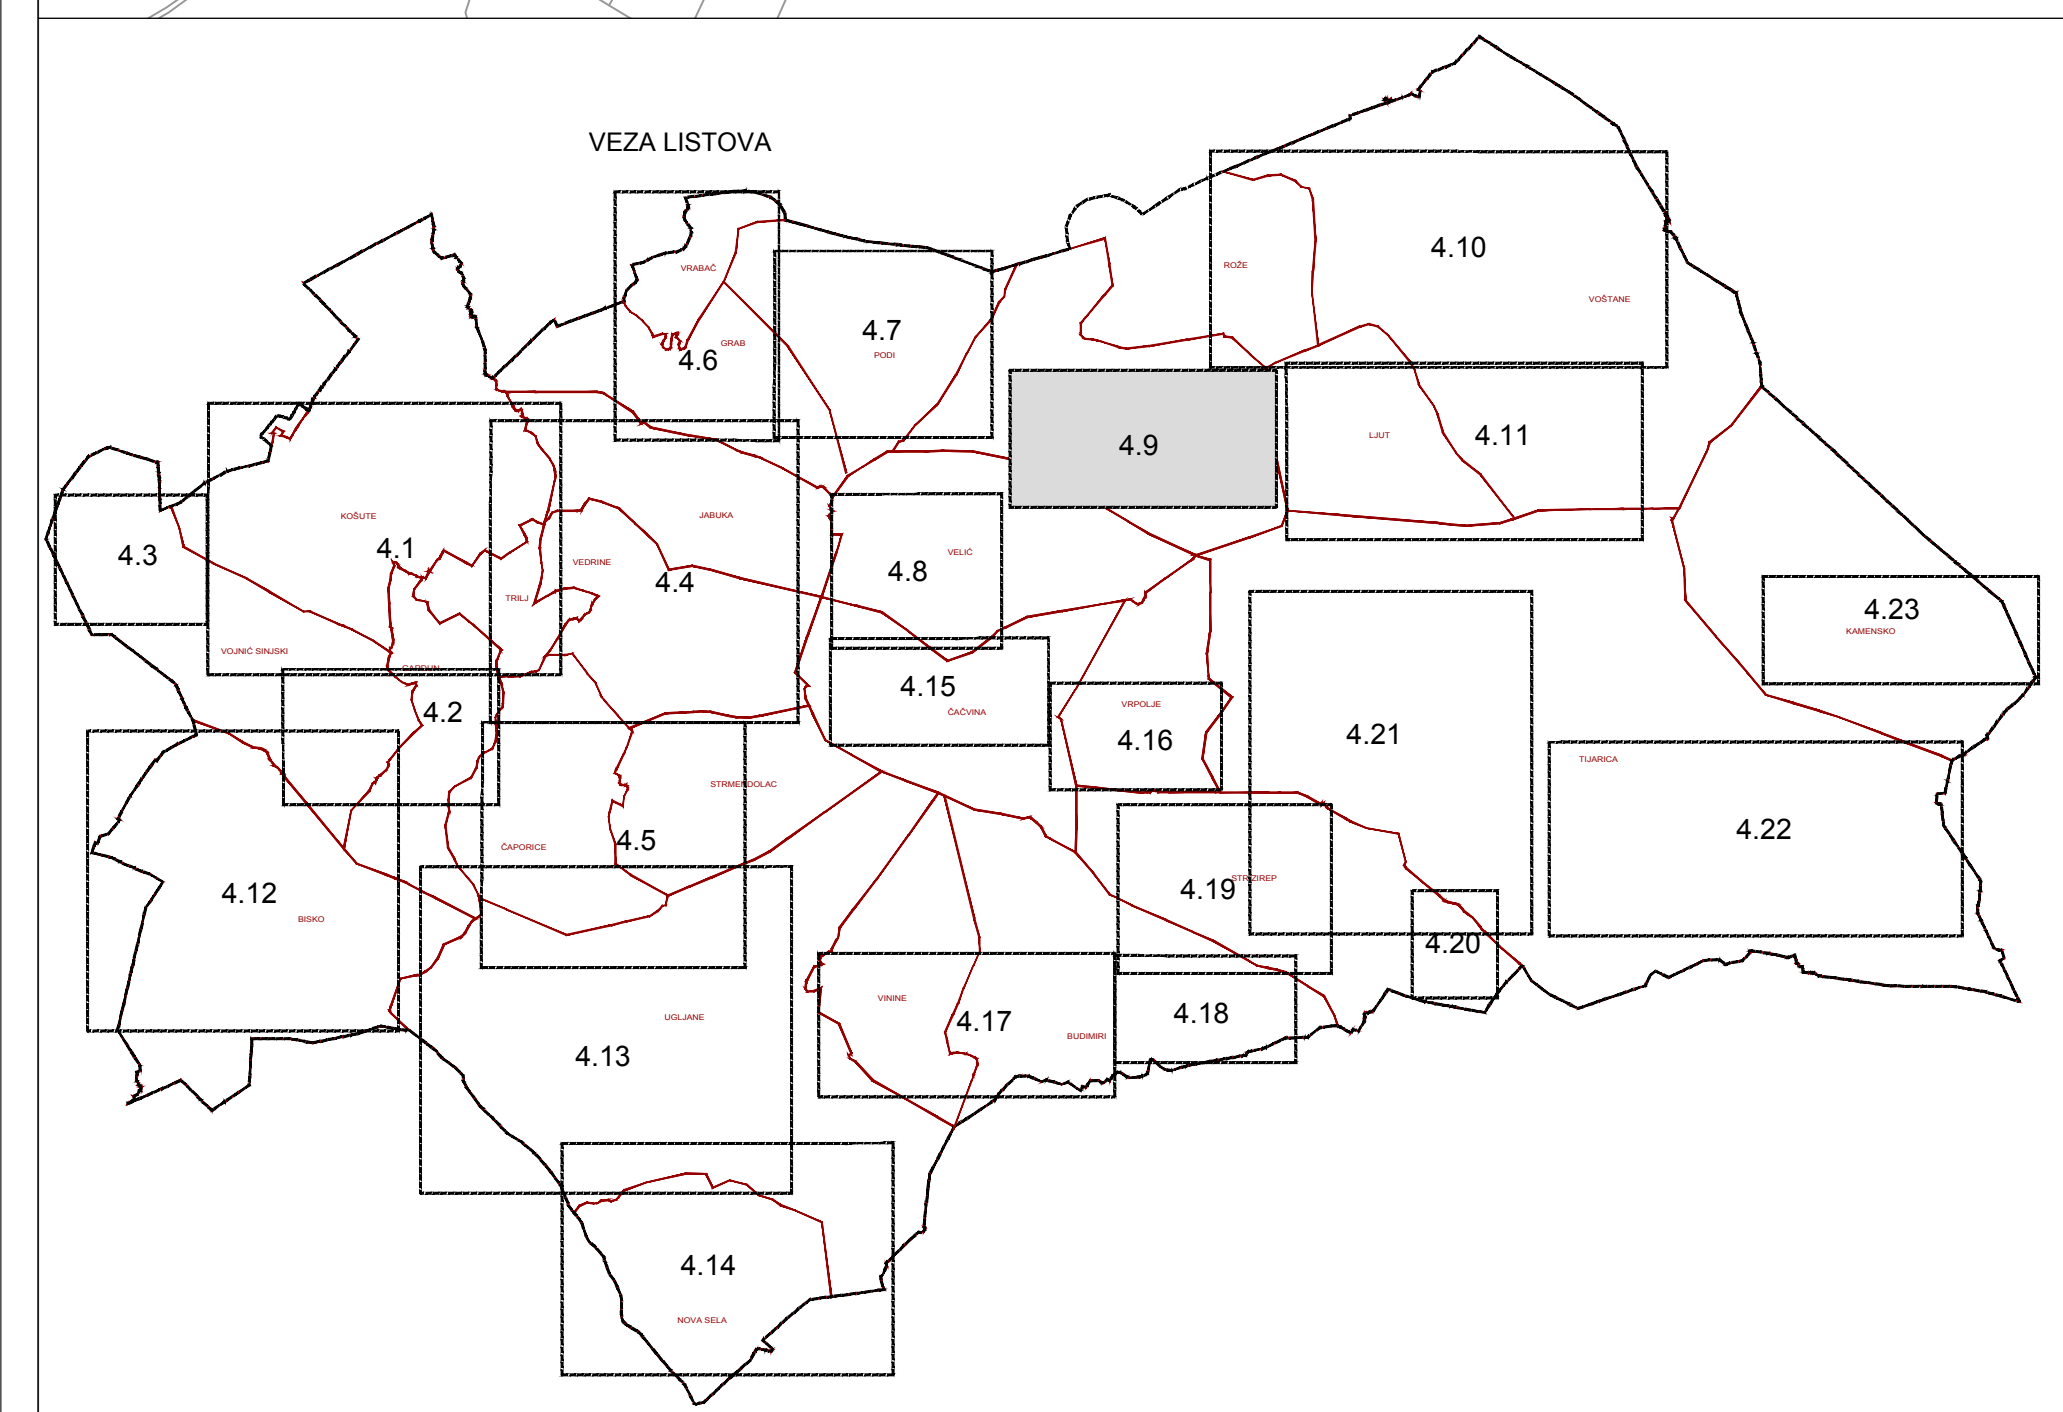

LEGENDA

GRANICE
 GRANICA GRADA
 GRANICA NASELJA

RAZVOJ I UREĐENJE POVRŠINA NASELJA
 izgrađeno neizgrađeno

GRAĐEVINSKO PODRUČJE NASELJA -mješovita namjena (pretežno stanovanje)
 GRAĐEVINSKO PODRUČJE - IZMJENA
 LOVAČKI DOM