



NASELJE LJUT

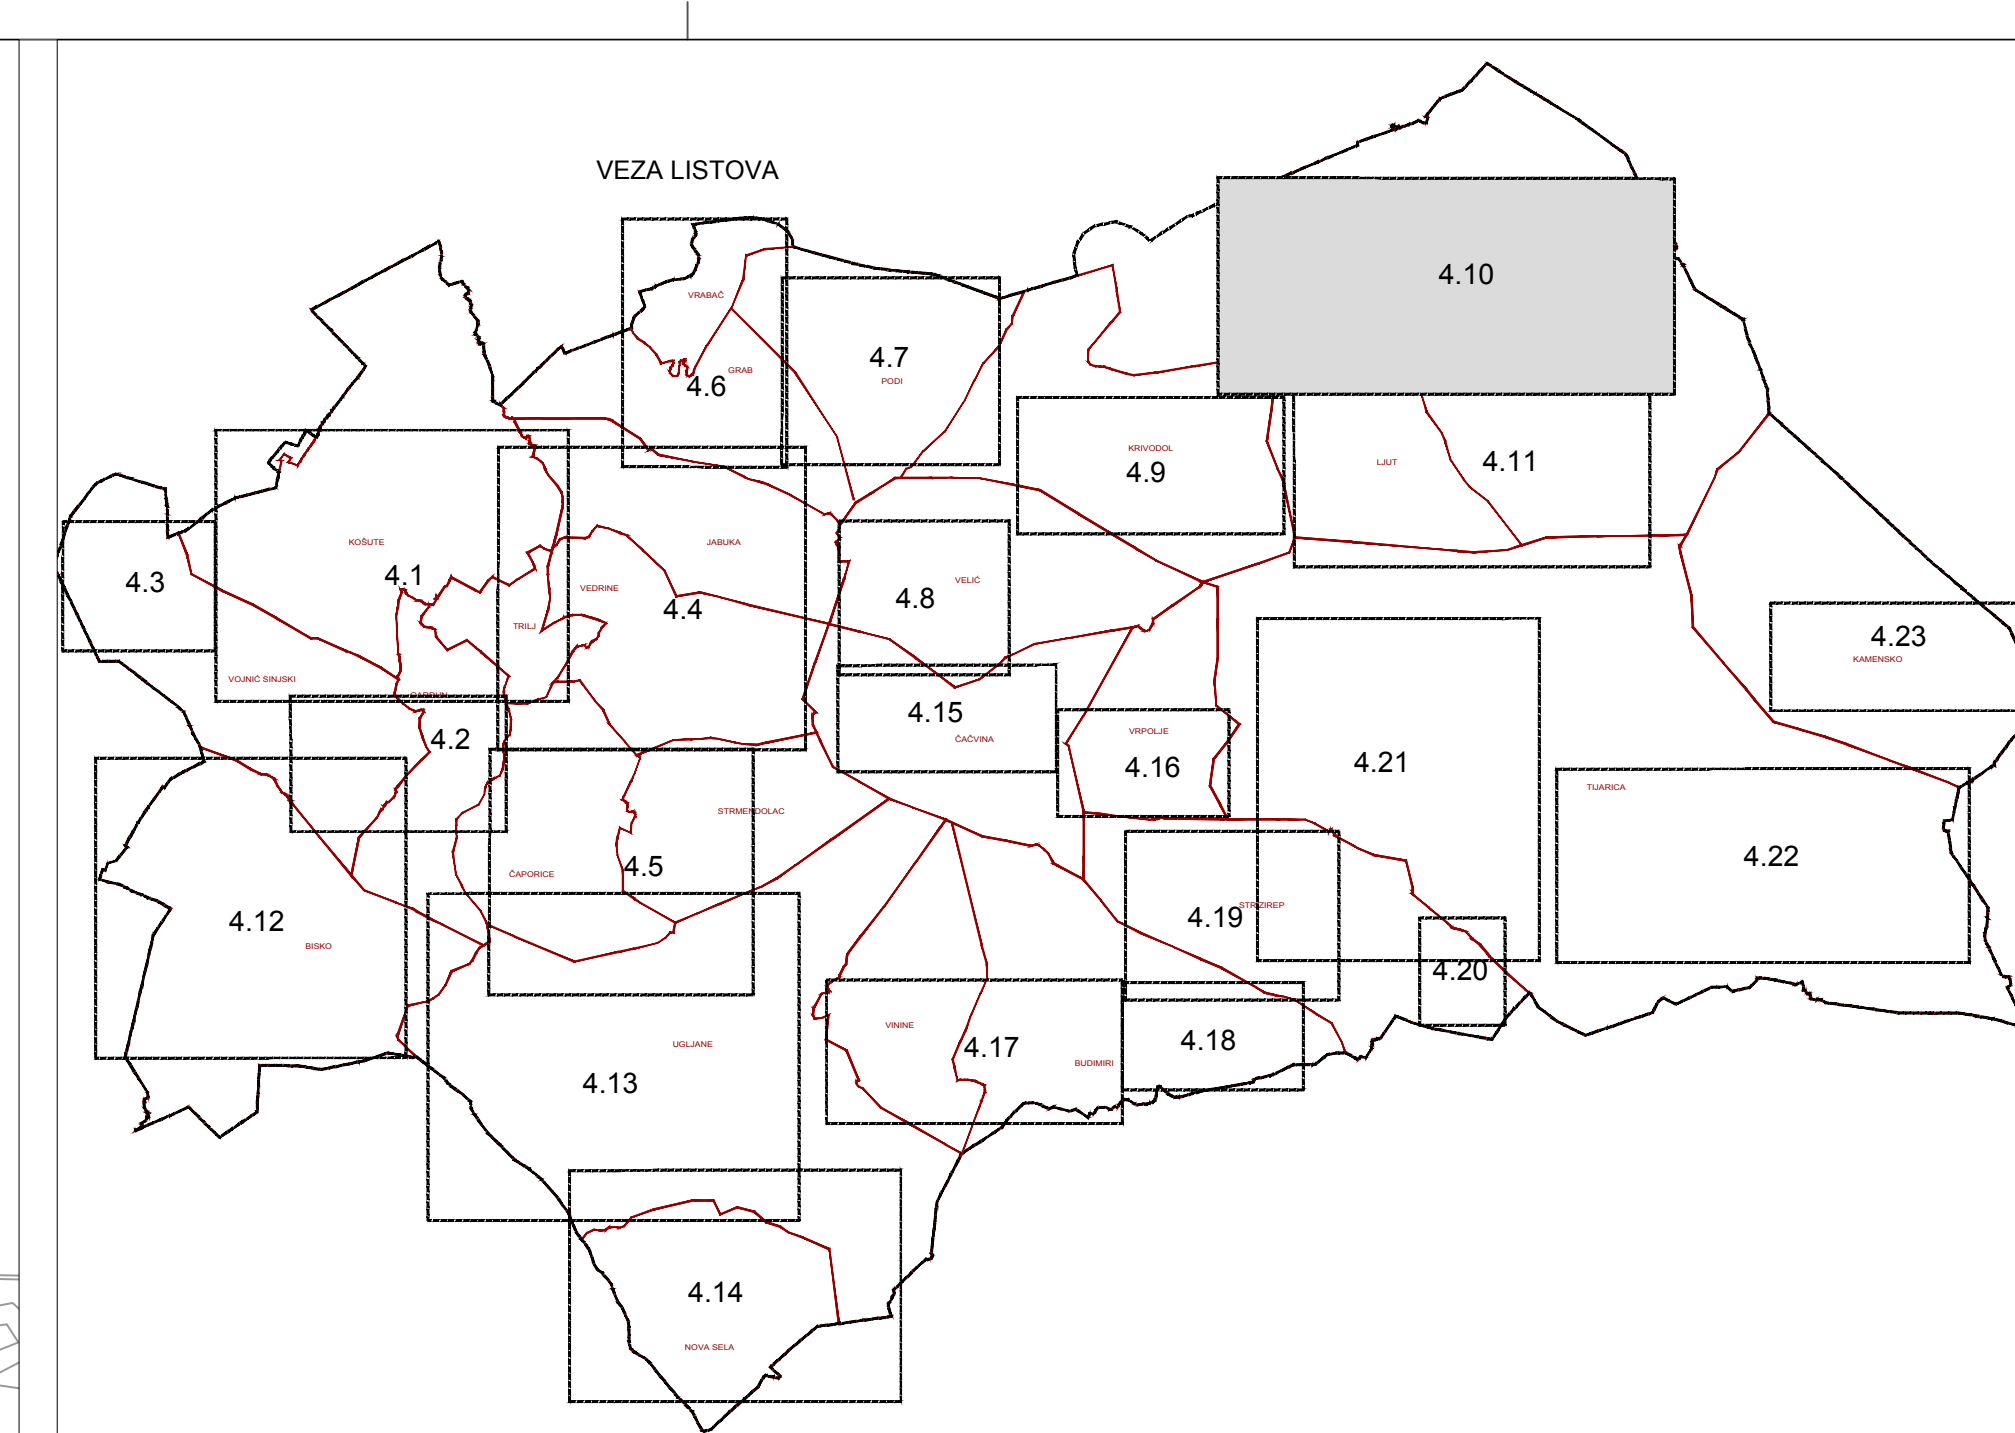

VEZA LISTOVA

- GRANICE
- GRANICA GRADA
- GRANICA NASELJA
- RAZVOJ I UREĐENJE POVRŠINA NASELJA
- izgrađeno neizgrađeno
- GRAĐEVINSKO PODRUČJE NASELJA
- mješovita namjena (pretežno stanovanje)

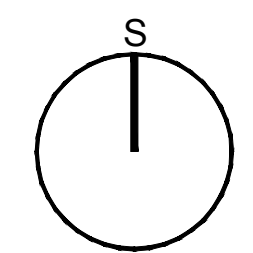

## GRAD TRILJ

### IZMJENE I DOPUNE PROSTORNOG PLANA UREĐENJA GRADA TRILJA

#### 4. GRAĐEVINSKA PODRUČJA NASELJA

Zupanija:	SPLITSKO-DALMATINSKA	
Grad:	TRILJ	
Naziv prostornog plana:	IZMJENE I DOPUNE PROSTORNOG PLANA UREĐENJA GRADA TRILJA	
Naziv kartografskog prikaza:	GRAĐEVINSKA PODRUČJA NASELJA-VOŠTANE, LJUT	
Broj kartografskog prikaza	4.10.	Mjerilo kartografskog prikaza
		1 : 5000
Odluka o izradi prostornog plana:	Odluka o donošenju plana:	
*Službeni glasnik Grada Trilja* 10/22.	*Službeni glasnik Grada Trilja* 01/24.	
Objava javne rasprave (datum):	Javni uvid održan: Ponovni javni uvid održan:	
"web stranica mpgi.gov.hr" 15.11.2023. 29.01.2024.	od: 20.11.2023. do: 30.01.2024.	
"web stranica Grad Trilj" 20.11.2023. 30.01.2024.	od: 04.12.2023. do: 06.02.2024.	
"Slobodna Dajmacija" 15.11.2023. 29.01.2024.		
Pečat tijela odgovornog za provođenje javne rasprave:	Odgovorna osoba za provođenje javne rasprave:	
M.P.	Monika Domazet, mag. ing. aedff	
Suglasnost na plan	Mišljenje na osnovu čl. 107. Zakona o prostornom uređenju (NN153/13 i 65/17, 114/18, 39/19, 98/19 i 67/23). Javna ustanova Zavod za prostorno uređenje Splitsko-dalmatinske županije. Klasa: 350-01/24-01/04 Ur. broj: 2181-210-03-24-02 od 04. ožujka 2024.	
Pravna osoba koja je izradila plan:	ARHEO d.o.o. Tomislavova 11, Zagreb	
Pečat pravne osobe koja je izradila plan:	M.P. Direktor: Mario Pezelj, dipl.ing.arh. -ovlašteni arhitekt urbanist	
Stručni tim u izradi plana:	Aron Varga, dipl.ing.arh., ovlašteni arh. Mario Pezelj, dipl.ing.arh., ovlašt.arh. urbanist Josip Horvat, dipl.ing.prometa -ovlašteni inženjer Ines Kotula, mag.ing.arch. Fran Fojs, arh.teh. Damir Batarelo, dipl.ing.iur. Vera Varga, dipl.biolog Vesna Pezelj, dipl.sociolog Ivan Sivić, ing.el.	
Odgovorni voditelj izrade plana:	Mario Pezelj, dipl.ing.arh.,ovlašteni arhitekt urbanist	
Pečat Gradskog vijeća:	Predsjednik Gradskog vijeća: Ivan Šipić, dipl.theol.	
Istovjetnost prostornog plana s izvornikom ovjerava:	Pečat nadležnog tijela: M.P.	