


GRAD TRILJ

IZMJENE I DOPUNE PROSTORNOG PLANA UREĐENJA GRADA TRILJA

4. GRAĐEVINSKA PODRUČJA NASELJA

Županija:	SPLITSKO-DALMATINSKA TRILJ		
Grad:	TRILJ		
Naziv prostornog plana:	IZMJENE I DOPUNE PROSTORNOG PLANA UREĐENJA GRADA TRILJA		
Naziv kartografskog prikaza:	GRAĐEVINSKA PODRUČJA NASELJA -BUDIMIR		
Broj kartografskog prikaza	4.18.	Mjerilo kartografskog prikaza	1 : 5000
Odluka o izradi prostornog plana:	Odluka o donošenju plana:		
"Službeni glasnik Grada Trilja" 10/22.	"Službeni glasnik Grada Trilja" 01/24.		
Objava javne rasprave (datum):	Javni uvid održan: Ponovni javni uvid održan:		
"web stranica mppi.gov.hr" 15.11.2023. 29.01.2024.	od: 20.11.2023. od: 30.01.2024.		
"web stranica Grad Trilj" 20.11.2023. 30.01.2024.	do: 04.12.2023. do: 06.02.2024.		
"Slobodna Dalmacija" 15.11.2023. 29.01.2024.			
Pečat tijela odgovornog za provođenje javne rasprave:	Odgovorna osoba za provođenje javne rasprave:		
M.P.	Monika Domazet, mag. ing.aediff		
Suglasnost na plan	Mišljenje na osnovu čl. 107. Zakona o prostornom uređenju (NN153/13 i 65/17, 114/18, 39/19, 98/19 i 67/23). Javna ustanova Zavod za prostorno uređenje Splitsko-dalmatinske županije. Klasa: 350-01/24-01/04 Ur. broj: 2181-210-03-24-02 od 04. ožujka 2024.		
Pravna osoba koja je izradila plan:	ARHEO d.o.o. Tomislavova 11, Zagreb		
Pečat pravne osobe koja je izradila plan:	Direktor : Mario Pezelj, dipl.ing.arh. -ovlašteni arhitekt urbanist		
M.P.			
Stručni tim u izradi plana:	Aron Varga, dipl.ing.arh., ovlašteni arh. Mario Pezelj, dipl.ing.arh.,ovlašt.arh. urbanist Josip Horvat, dipl.ing.prometa - ovlašteni inženjer Ines Kotula, mag.ing.arch. Fran Fojs, arh.teh. Damir Batarelo, dipl.ing.iur. Vera Varga, dipl.biolog Vesna Pezelj, dipl.sociolog Ivan Sović, ing.el.		
Odgovorni voditelj izrade plana:	Mario Pezelj, dipl.ing.arh.,ovlašteni arhitekt urbanist		
Pečat Gradskog vijeća:	Predsjednik Gradskog vijeća:		
M.P.	Ivan Šipić, dipl.theol.		
Istovjetnost prostornog plana s izvornikom ovjerava:	Pečat nadležnog tijela:		
	M.P.		

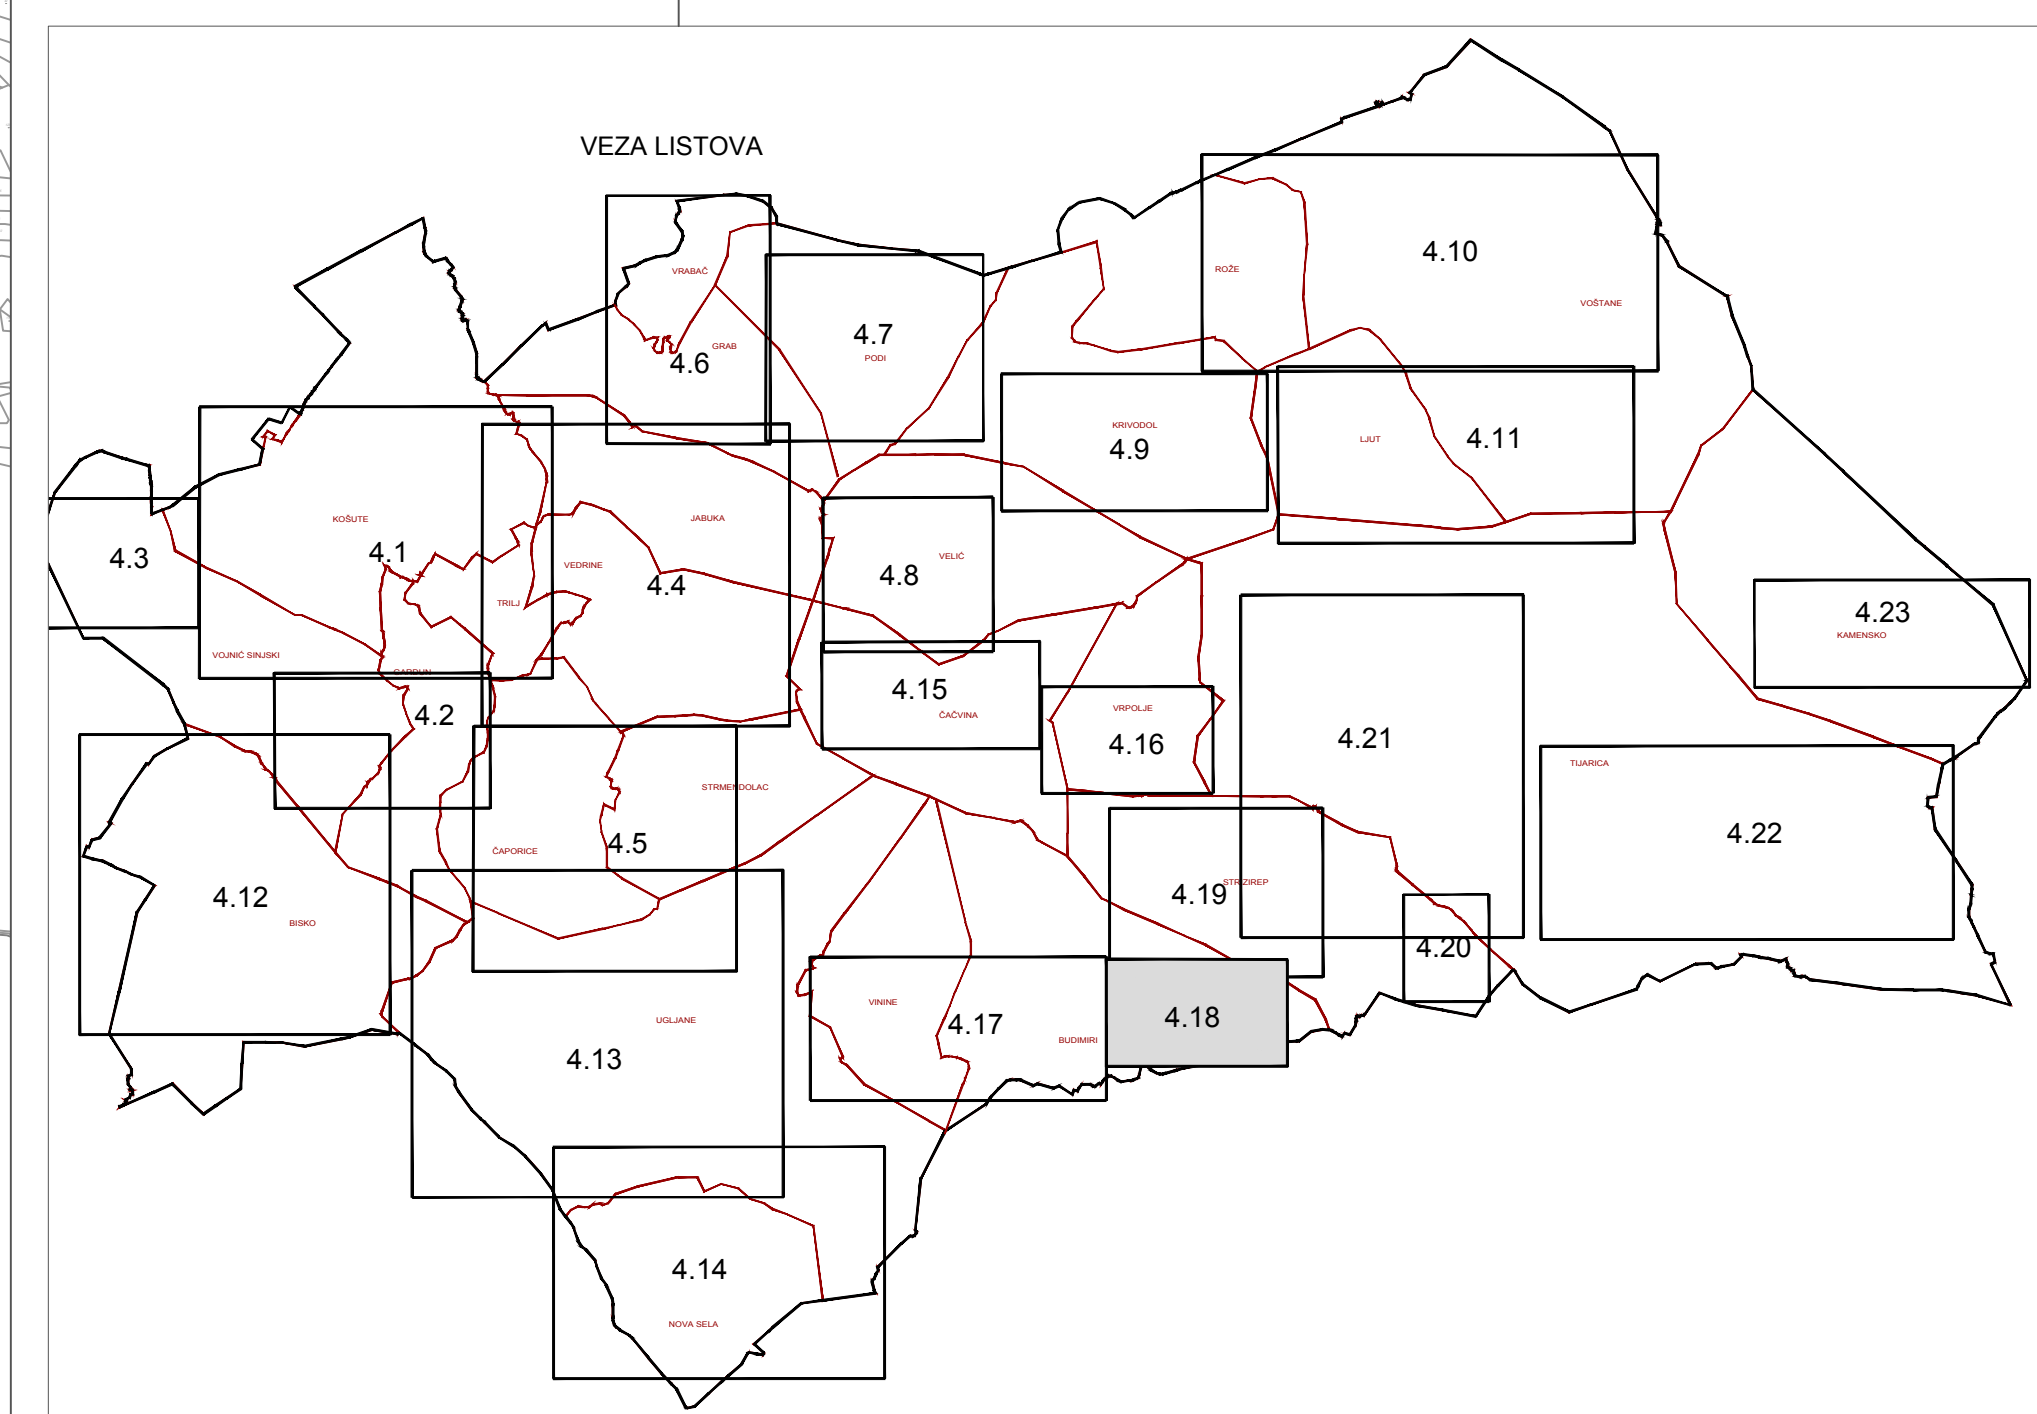

LEGENDA

GRANICE



RAZVOJ I UREĐENJE POVRŠINA NASELJA

izgrađeno neizgrađeno



GRAĐEVINSKO PODRUČJE NASELJA
-mješovita namjena (pretežno stanovanje)

