


**GRAD TRILJ**  
**IZMJENE I DOPUNE PROSTORNOG PLANA**  
**UREĐENJA GRADA TRILJA**

**4. GRAĐEVINSKA PODRUČJA NASELJA**

Županija:	SPLITSKO-DALMATINSKA	
Grad:	TRILJ	
Naziv prostornog plana:	IZMJENE I DOPUNE PROSTORNOG PLANA UREĐENJA GRADA TRILJA	
Naziv kartografskog prikaza:	GRAĐEVINSKA PODRUČJA NASELJA-KRIVODOL	
Broj kartografskog prikaza	4.9.	Mjerilo kartografskog prikaza 1 : 5000
Odluka o izradi prostornog plana:	Odluka o donošenju plana:	
*Službeni glasnik Grada Trilja* 10/22.	*Službeni glasnik Grada Trilja* 01/24.	
Objava javne rasprave (datum):	Javni uvid održan: Ponovni javni uvid održan:	
*web stranica mppi.gov.hr* 15.11.2023. 29.01.2024.	od: 20.11.2023. od: 30.01.2024.	
*web stranica Grada Trilja* 20.11.2023. 30.01.2024.	do: 04.12.2023. do: 06.02.2024.	
*Slobodna Dalmacija* 15.11.2023. 29.01.2024.	Odgovorna osoba za provođenje javne rasprave:	
M.P.	Monika Domazet, mag. ing.aedff	
Suglasnost na plan		
Mišljenje na osnovu čl. 107. Zakona o prostornom uređenju (NN153/13 i 65/17, 114/18, 39/19, 98/19 i 67/23). Javna ustanova Zavod za prostorno uređenje Splitsko-dalmatinske županije. Klasa: 350-01/24-01/04 Ur. broj: 2181-210-03-24-02 od 04. ožujka 2024.		
Pravna osoba koja je izradila plan:	ARHEO d.o.o. Tomislavova 11, Zagreb	
Pečat pravne osobe koja je izradila plan:	M.P. Direktor : Mario Pezelj, dipl.ing.arh. -ovlaštani arhitekt urbanist	
Stručni tim u izradi plana:	Aron Varga, dipl.ing.arh., ovlaštani arh. Mario Pezelj, dipl.ing.arh., ovlašt. arh. urbanist Josip Horvat, dipl.ing.prometa - ovlaštani inženjer Ines Kotula, mag.ing.arch. Fran Fojs, arh.teh. Damir Batarello, dipl.ing.iur. Vera Varga, dipl.biolog Vesna Pezelj, dipl.sociolog Ivan Sović, ing.el.	
Odgovorni voditelj izrade plana:	Mario Pezelj, dipl.ing.arh., ovlaštani arhitekt urbanist	
Pečat Gradskog vijeća:	M.P. Predsjednik Gradskog vijeća: Ivan Šipić, dipl.theol.	
Istovjetnost prostornog plana s izvornikom ovjerava:	M.P. Pečat nadležnog tijela: M.P.	

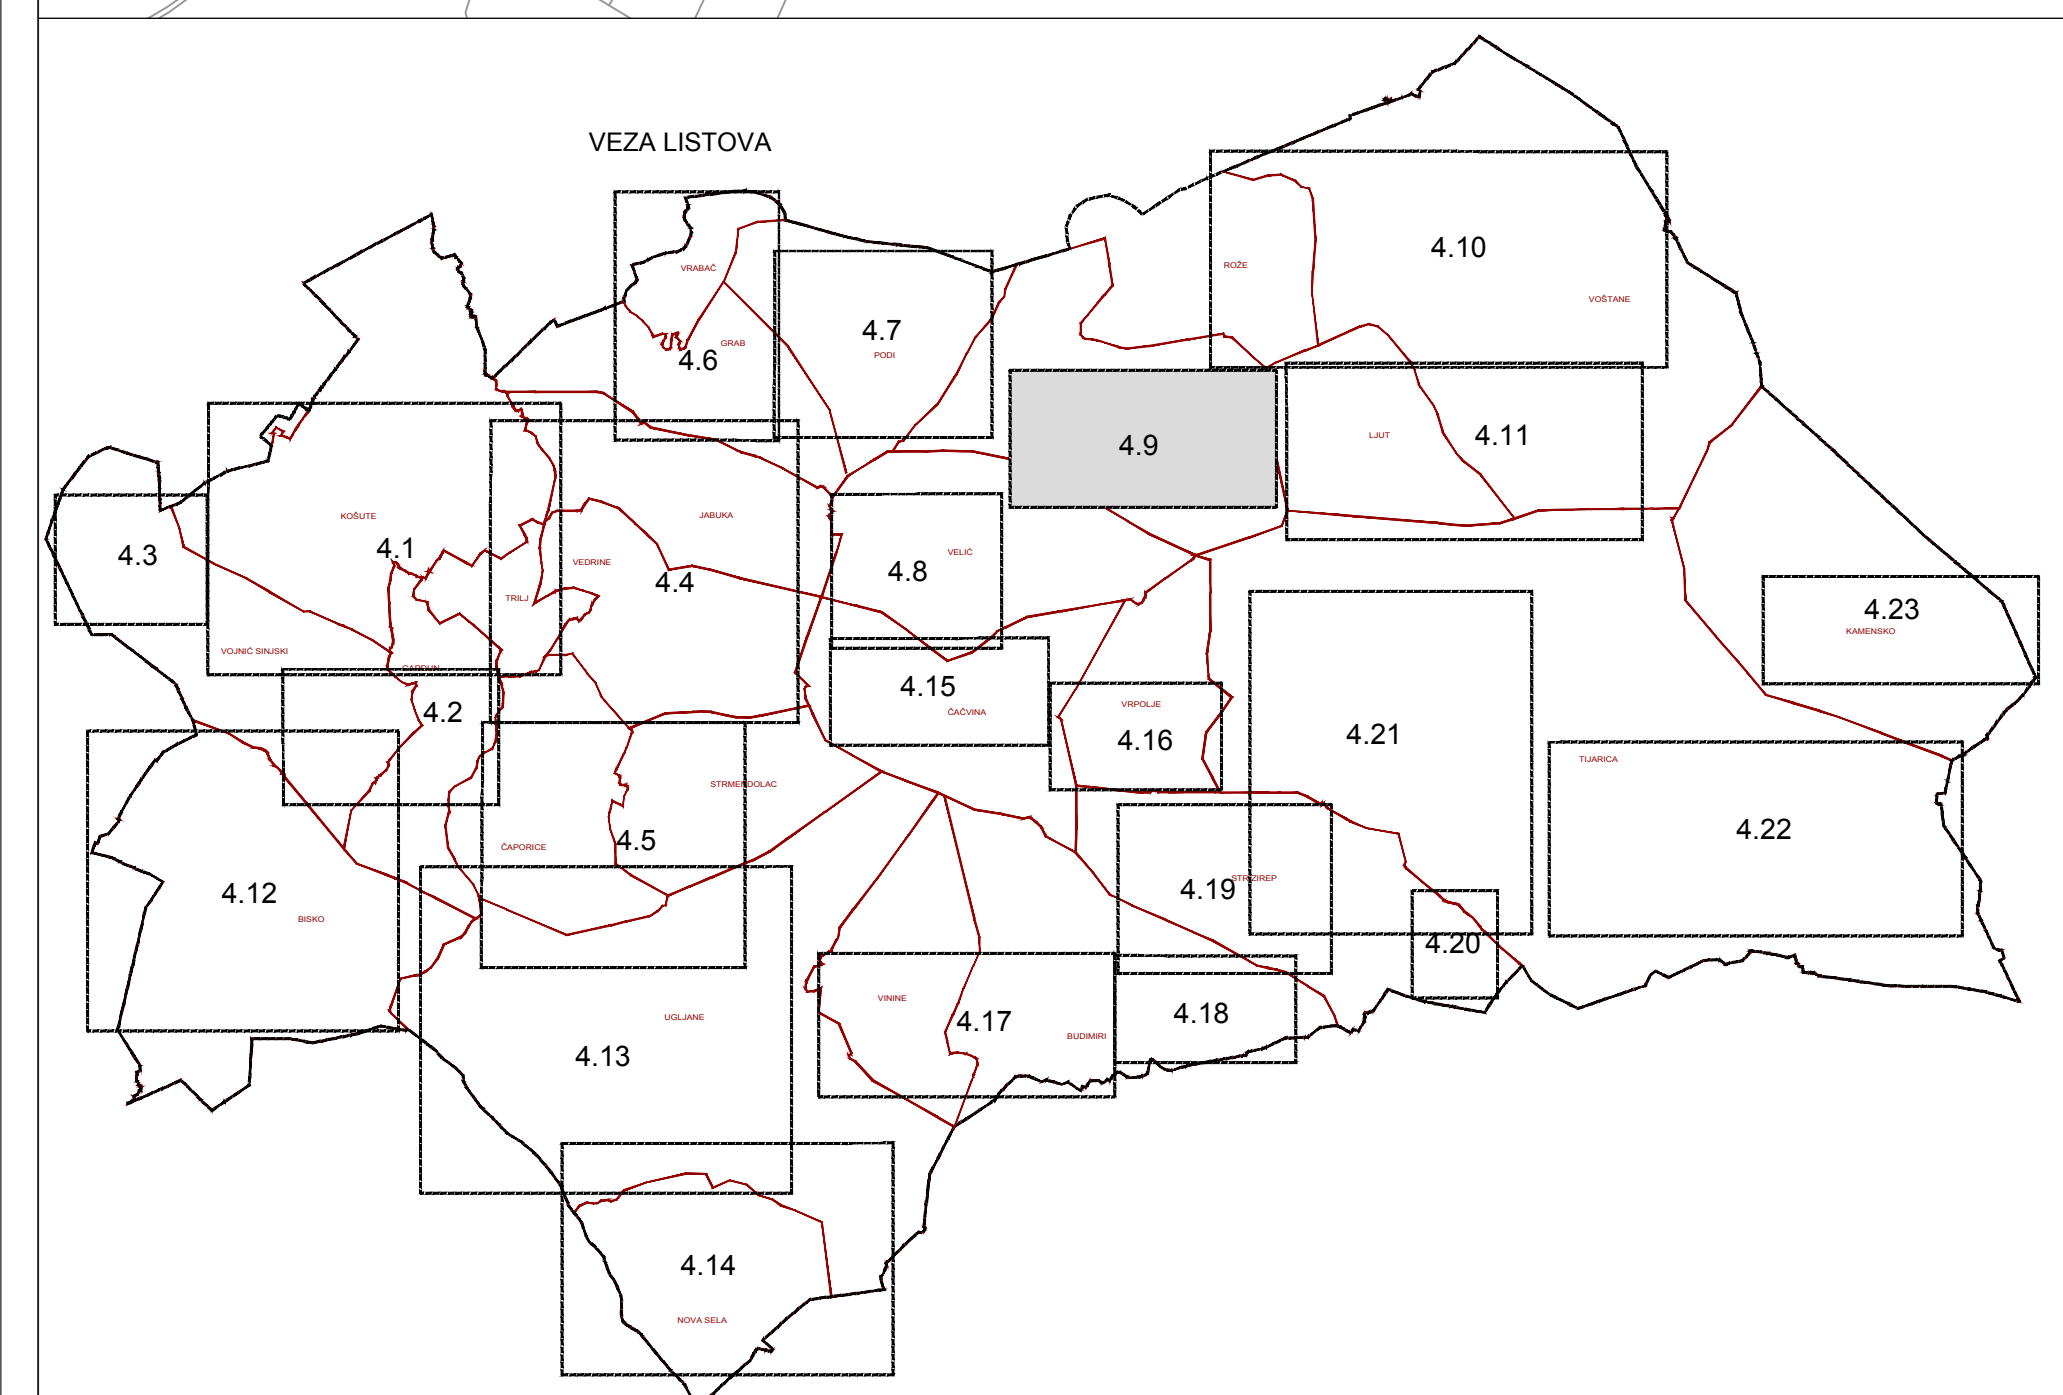

**LEGENDA**

**GRANICE**  
 GRANICA GRADA  
 GRANICA NASELJA

**RAZVOJ I UREĐENJE POVRŠINA NASELJA**  
 izgrađeno neizgrađeno  
 GRAĐEVINSKO PODRUČJE NASELJA  
 -mješovita namjena (pretežno stanovanje)

**POVRŠINA IZVAN GRAĐEVINSKOG PODRUČJA**  
 LOVAČKI DOM