

SPLITSKO-DALMATINSKA ŽUPANIJA
GRAD TRILJ
GRADONAČELNIK
Trilj, 05.03.2024. g.

GRADSKO VIJEĆE GRADA TRILJA
n/r predsjednik g. Ivan Šipić

PREDMET: Prijedlog Odluke o ukidanju svojstva javnog dobra – puta dio k.č.br. 2561/5 k.o. Vetrine

Na temelju članka 47. Statuta Grada Trilja (Službeni glasnik grada Trilja br. 03/09, 01/13 i 02/18, 01/21, 05/23 i 09/23) dostavlja se na razmatranje Prijedlog Odluke o ukidanju svojstva javnog dobra – puta dio k.č.br. 2561/5 k.o. Vetrine.

Izjavitelj o Prijedlogu Odluke o ukidanju svojstva javnog dobra – puta dio k.č.br. 2561/5 k.o. Vetrine u površini od 72 m² bit će viši stručni suradnik za pravne poslove Marko Varvodić.

GRADONAČELNIK
Ivan Bugarin, dipl. ing. el.

Temeljem članka 35. st. 2. Zakona o vlasništvu i drugim stvarnim pravima („NN“ br. 91/96, 68/98,137/99, 22/00, 73/00, 114/01, 79/06, 141/06, 146/08, 38/09, 153/09, 143/12, 152/14, 81/15 i 94/17), članka 103. Zakona o cestama („Narodne novine“ broj 84/11, 22/13, 54/13, 148/13, 92/14, 110/19, 144/21, 114/22, 114/22, 04/23 i 133/23) i članka 32. Statuta Grada Trilja („Službeni glasnik Grada Trilja“ broj 03/09, 01/13, 02/18, 01/21, 05/23 i 09/23), Gradsko vijeće Grada Trilja na ____ . sjednici održanoj dana _____ 2024. godine, donosi

O D L U K U

o ukidanju svojstva javnog dobra- puta dio k.č. br. 2561/5 k.o. Vedrine

I.

Ukida se svojstvo javnog dobra u općoj uporabi za dio kat. č. br. 2561/5 k.o. Vedrine (naselje Jabuka) u površini od 72 m², koji u naravi predstavlja dio izgrađenog stambenog objekta sa okućnicu te isti dio više nije u funkciji javnog dobra u općoj uporabi.

II.

Stranka će prilikom formiranja građevinske parcele, dio ukinutog svojstva javnog dobra – puta priključiti dijelu svoje parcele, a za to Gradu Trilju platiti naknadu u visini tržišne cijene.

III.

Sastavni dio ove Odluke je „Geodetska skica izmjere za ukidanje svojstva javnog dobra površine 72 m²“, (označena brojevima: 10-11-12-13-14-15-31-32-10) broj elaborata: N-28/2023 izrađen od tvrtke GEA TIM d.o.o., Miljenka Buljana 6 C, Sinj koju je izradio ovlaštenu inženjer geodezije Hrvoje Biondić, ing. geod.

IV.

Na temelju ove Odluke, Zemljišno-knjižni odjel Sinj, Stalna služba u Sinju, Općinskog suda u Splitu, može izvršiti brisanje statusa javnog dobra – puta na dijelu nekretnine iz članka I. ove Odluke uz istodobni upis prava vlasništva na ime i u korist Grada Trilja, Poljičke republike 15,21240 Trilj, OIB: 91648398574.

V.

Ova Odluka stupa na snagu osmi dan od dana objave u „Službenom glasniku Grada Trilja“.

KLASA:
URBROJ:
Trilj,

PREDSJEDNIK
GRADSKOG VIJEĆA GRADA TRILJA
Ivan Šipić, dipl. teol.

Marija Sikirica, pk. Ivana
OIB:95892467277
Jabuka 26, Jabuka, HR-21240 Trilj
Kontakt: 098 487 574

05

REPUBLICA HRVATSKA	
SPLITSKO-DALMATINSKA ŽUPANIJA	
OPĆINA TRILJ	
Primljeno:	22. 11. 2023
Klasifikacija:	
Urudžbeni broj:	Pril. Vij.

GRAD TRILJ
Poljičke republike 15, Trilj
**Upravni odjel za prostorno uređenje,
imovinskopravne poslove, komunalni
sustav i zaštitu okoliša, Gradsko vijeće**

PREDMET: Zahtjev za ukidanje svojstva javnog dobra na dijelu č.zem. 2561/5 u k.o. Vedrine

Poštovani,
obraćam vam se sa zahtjevom za UKIDANJEM SVOJSTVA JAVNOG DORBA na dijelu č.zem. 2561/5 u k.o. Vedrine (ZU 1057) NERAZVRSTANA CESTA-JAVNO DOBRO U OPĆOJ UPORABI U VLASNIŠTVU GRADA TRILJA, TRILJ jer je dijelu navedene č.zem. sagrađena moja obiteljska kuća koju smo u postupku legalizacije nezakonito izgrađenih objekata ozakonili te samo sada u postupku uređivanja vlasništva.

U prilogu vam dostavljam geodetsku skicu izmjere N-28/2023 od 16.studenog 2023. godine koju je na moj zahtjev izradila tvrtka GEA TIM d.o.o. iz Sinja na kojoj je prikazno stvarno stanje terena.

Molim vas za razumjevanje i žurnost.

Sa štovanjem.


U Trilju, 22. studenog 2023. godine.

Marija Sikirica



SKICA IZMJERE

Mjerilo 1:250

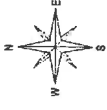


Novoformirana č.zem. 2561/11 površine 72 m², nastala od dijela č.zem. 2561/5 označena plavom bojom i brojevima 10-11-12-13-14-15-31-32-10 predmet ukidanja svojstva javnog dobra u općoj uporabi - nerazvrstana cesta u vlasništvu Grada Trinja

č.zem. 2561/11

Investitor:
Marija Sikirić, pk. Ivana
Jabuka 26, Jabuka, HR-21240 Trinj
OIB: 95892467277

GEA TIM d.o.o.
za projektiranje, veštovanje i geodetske poslove
Sini, Milenka Bujana 6C
Telefon: 021 820 245 E-mail: gea.tim.doo@gmail.com
Mob: 081 23 21 81 OIB: 651722473

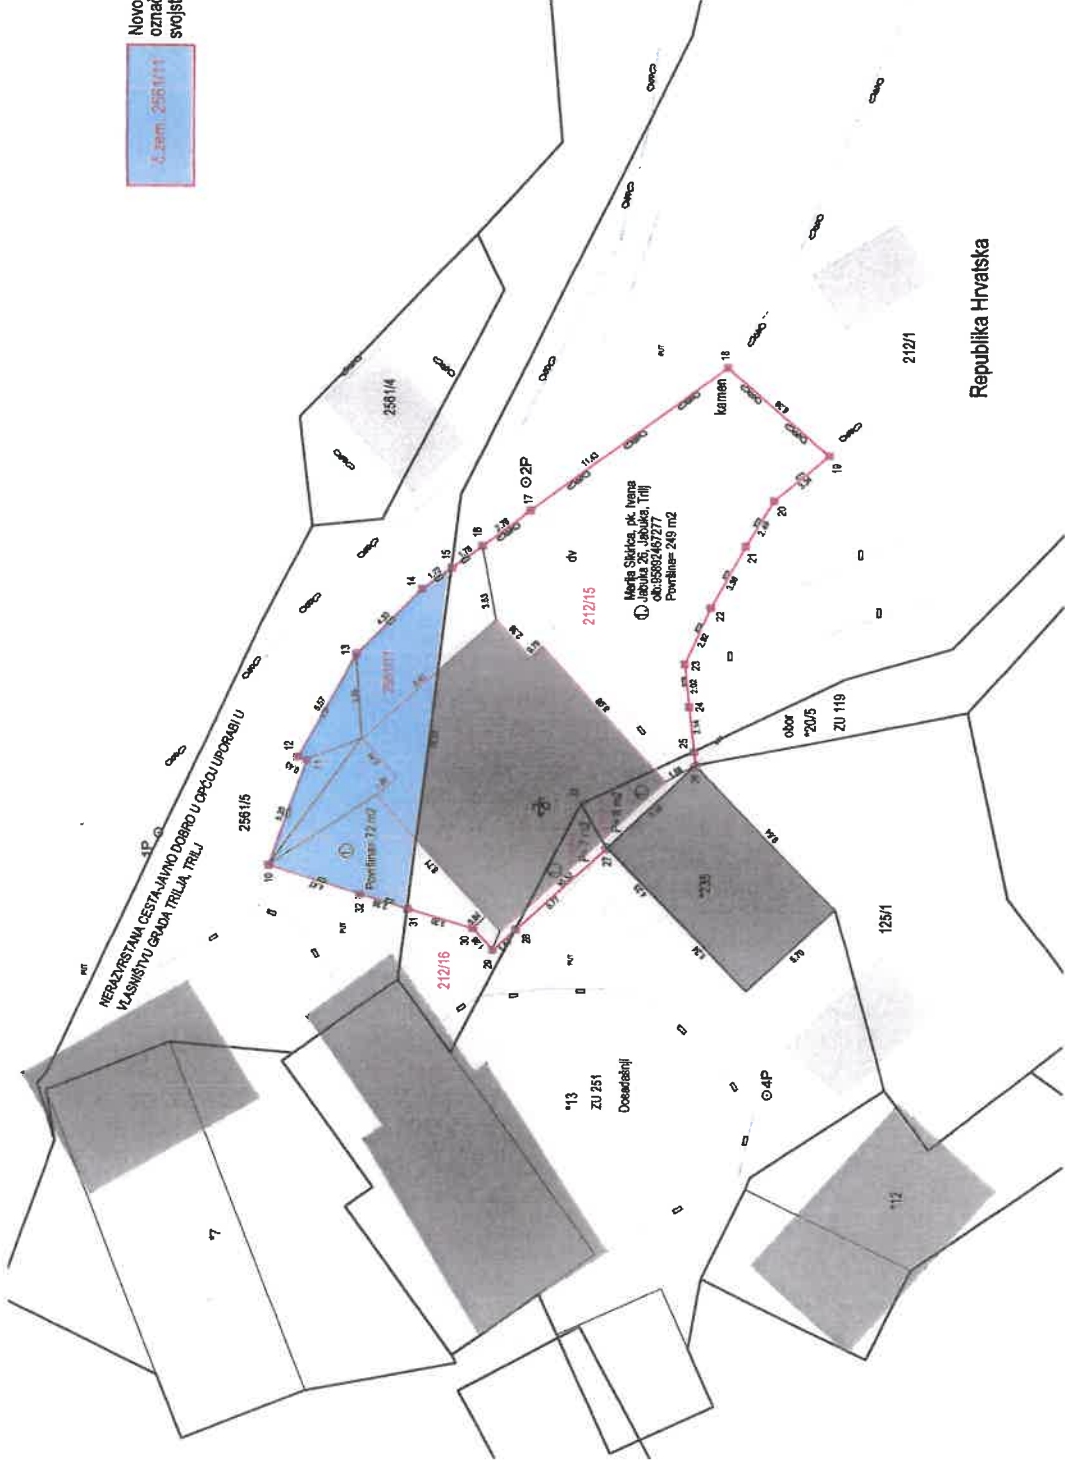

Republika Hrvatska

Sinj, 16. studenog 2023. godine
Broj elaborata: N-28/2023



Odgovorna osoba za obavljanje stručnih
geodetskih poslova
Hrvoje Biondić, ing.geod.
Hrvoje Biondić
ing.geod.
GEA TIM d.o.o.
Sini