


GRAD TRILJ

URBANISTIČKI PLAN UREĐENJA GROBLJE KOŠUTE

prijedlog plana za javnu raspravu

2. PROMETNA, ULIČNA I KOMUNALNA INFRASTRUKTURNA MREŽA

Županija: SPLITSKO - DALMATINSKA	
Grad: TRILJ	
Naziv prostornog plana: URBANISTIČKI PLAN UREĐENJA GROBLJE KOŠUTE	
Naziv kartografskog prikaza: PROMETNA I ULIČNA MREŽA	
Broj kartografskog prikaza: 2.1.	Mjerilo kartografskog prikaza: 1:1000
Odluka o izradi prostornog plana: Službeni glasnik Grada Trilja 10/23 Javna rasprava (datum objave):	Odluka o donošenju plana Javni uvid održan: od: do:
Pečat tijela odgovornog za provođenje javne rasprave: M.P.	Odgovorna osoba za provođenje javne rasprave: Monika Domazet, mag. ing. aediff.
Pravna osoba koja je izradila plan:	ARHEO d.o.o. Božidara Adžije 19, Zagreb
Pečat pravne osobe koja je izradila plan: M.P. Direktor: Mario Pezelj, dipl.ing.arh.-ovlašteni urbanist
Stručni tim u izradi plana: Mario Pezelj, dipl.ing.arh. - ovlašteni arhitekt urbanist Aron Varga, dipl.ing.arh. - ovlašteni arhitekt Branimir Fojs, dipl.ing.arh.- ovlašteni arhitekt Josip Horvat, dipl.ing.prometa - ovlašteni ing. Lidija Tadijanović, dipl.ing.arh. - ovl. arhitekt urbanist Ivona Lerga, mag.ing.arch. - ovlašteni arhitekt Frida Samardžić, mag.ing.arch.	Damir Batarelo, dipl.iur. Vesna Pezelj, dipl.sociolog Vera Varga, dipl.biolog Ivan Sović, ing.el. Robert Jakovina, dipl.ing.arh. - ovlašteni arhitekt
Odgovorni voditelj izrade plana:	Mario Pezelj, dipl.ing.arh. - ovlašteni arhitekt urbanist
Pečat Gradskog vijeća: M.P.	Predsjednik Gradskog vijeća:
Istovjetnost prostornog plana s izvornikom ovjerava: 	Pečat nadležnog tijela: M.P.

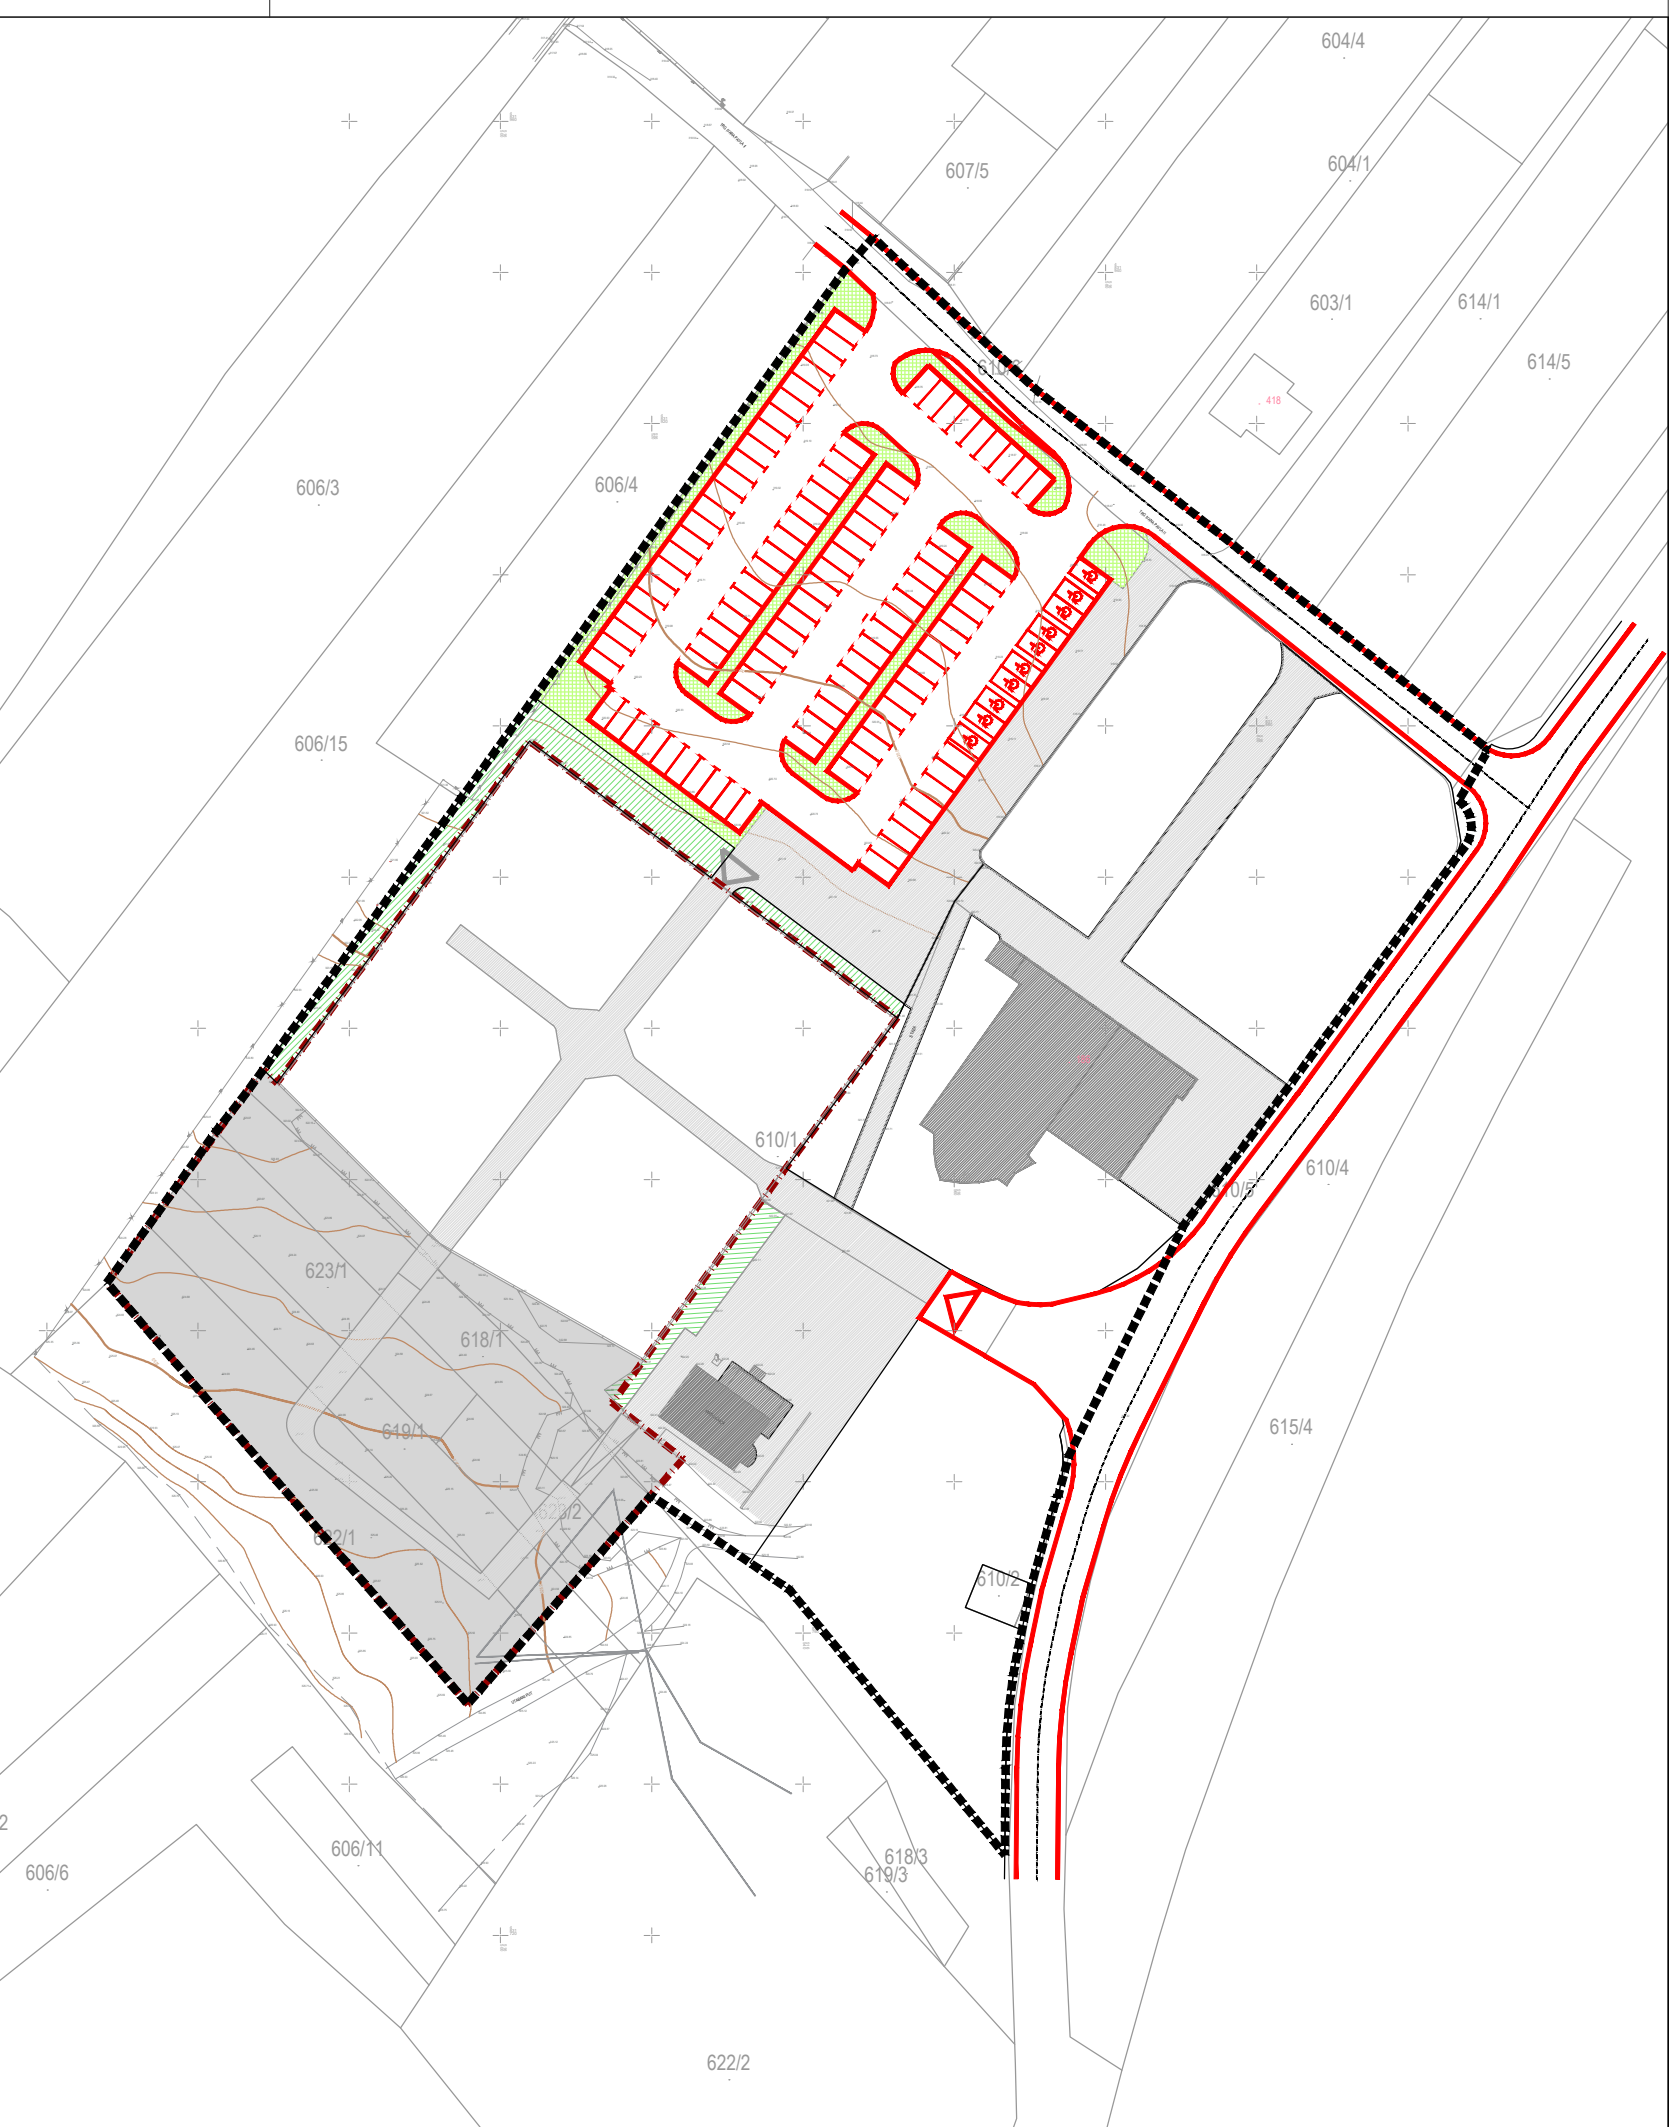

- GRANICE**
- OBUHVAT PLANA
 - PROŠIRENJE GROBLJA
 - OGRADA GROBLJA
 - POSTOJEĆI I PLANIRANI OBJEKTI
- PROMET**
- PROMETNICA
 - KOLNO-PJEŠAČKE POVRŠINE
 - PJEŠAČKE POVRŠINE
 - ZELENE POVRŠINE
 - GLAVNI ULAZ NA GROBLJE
 - SPOREDNI PJEŠAČKI ULAZI NA GROBLJE

