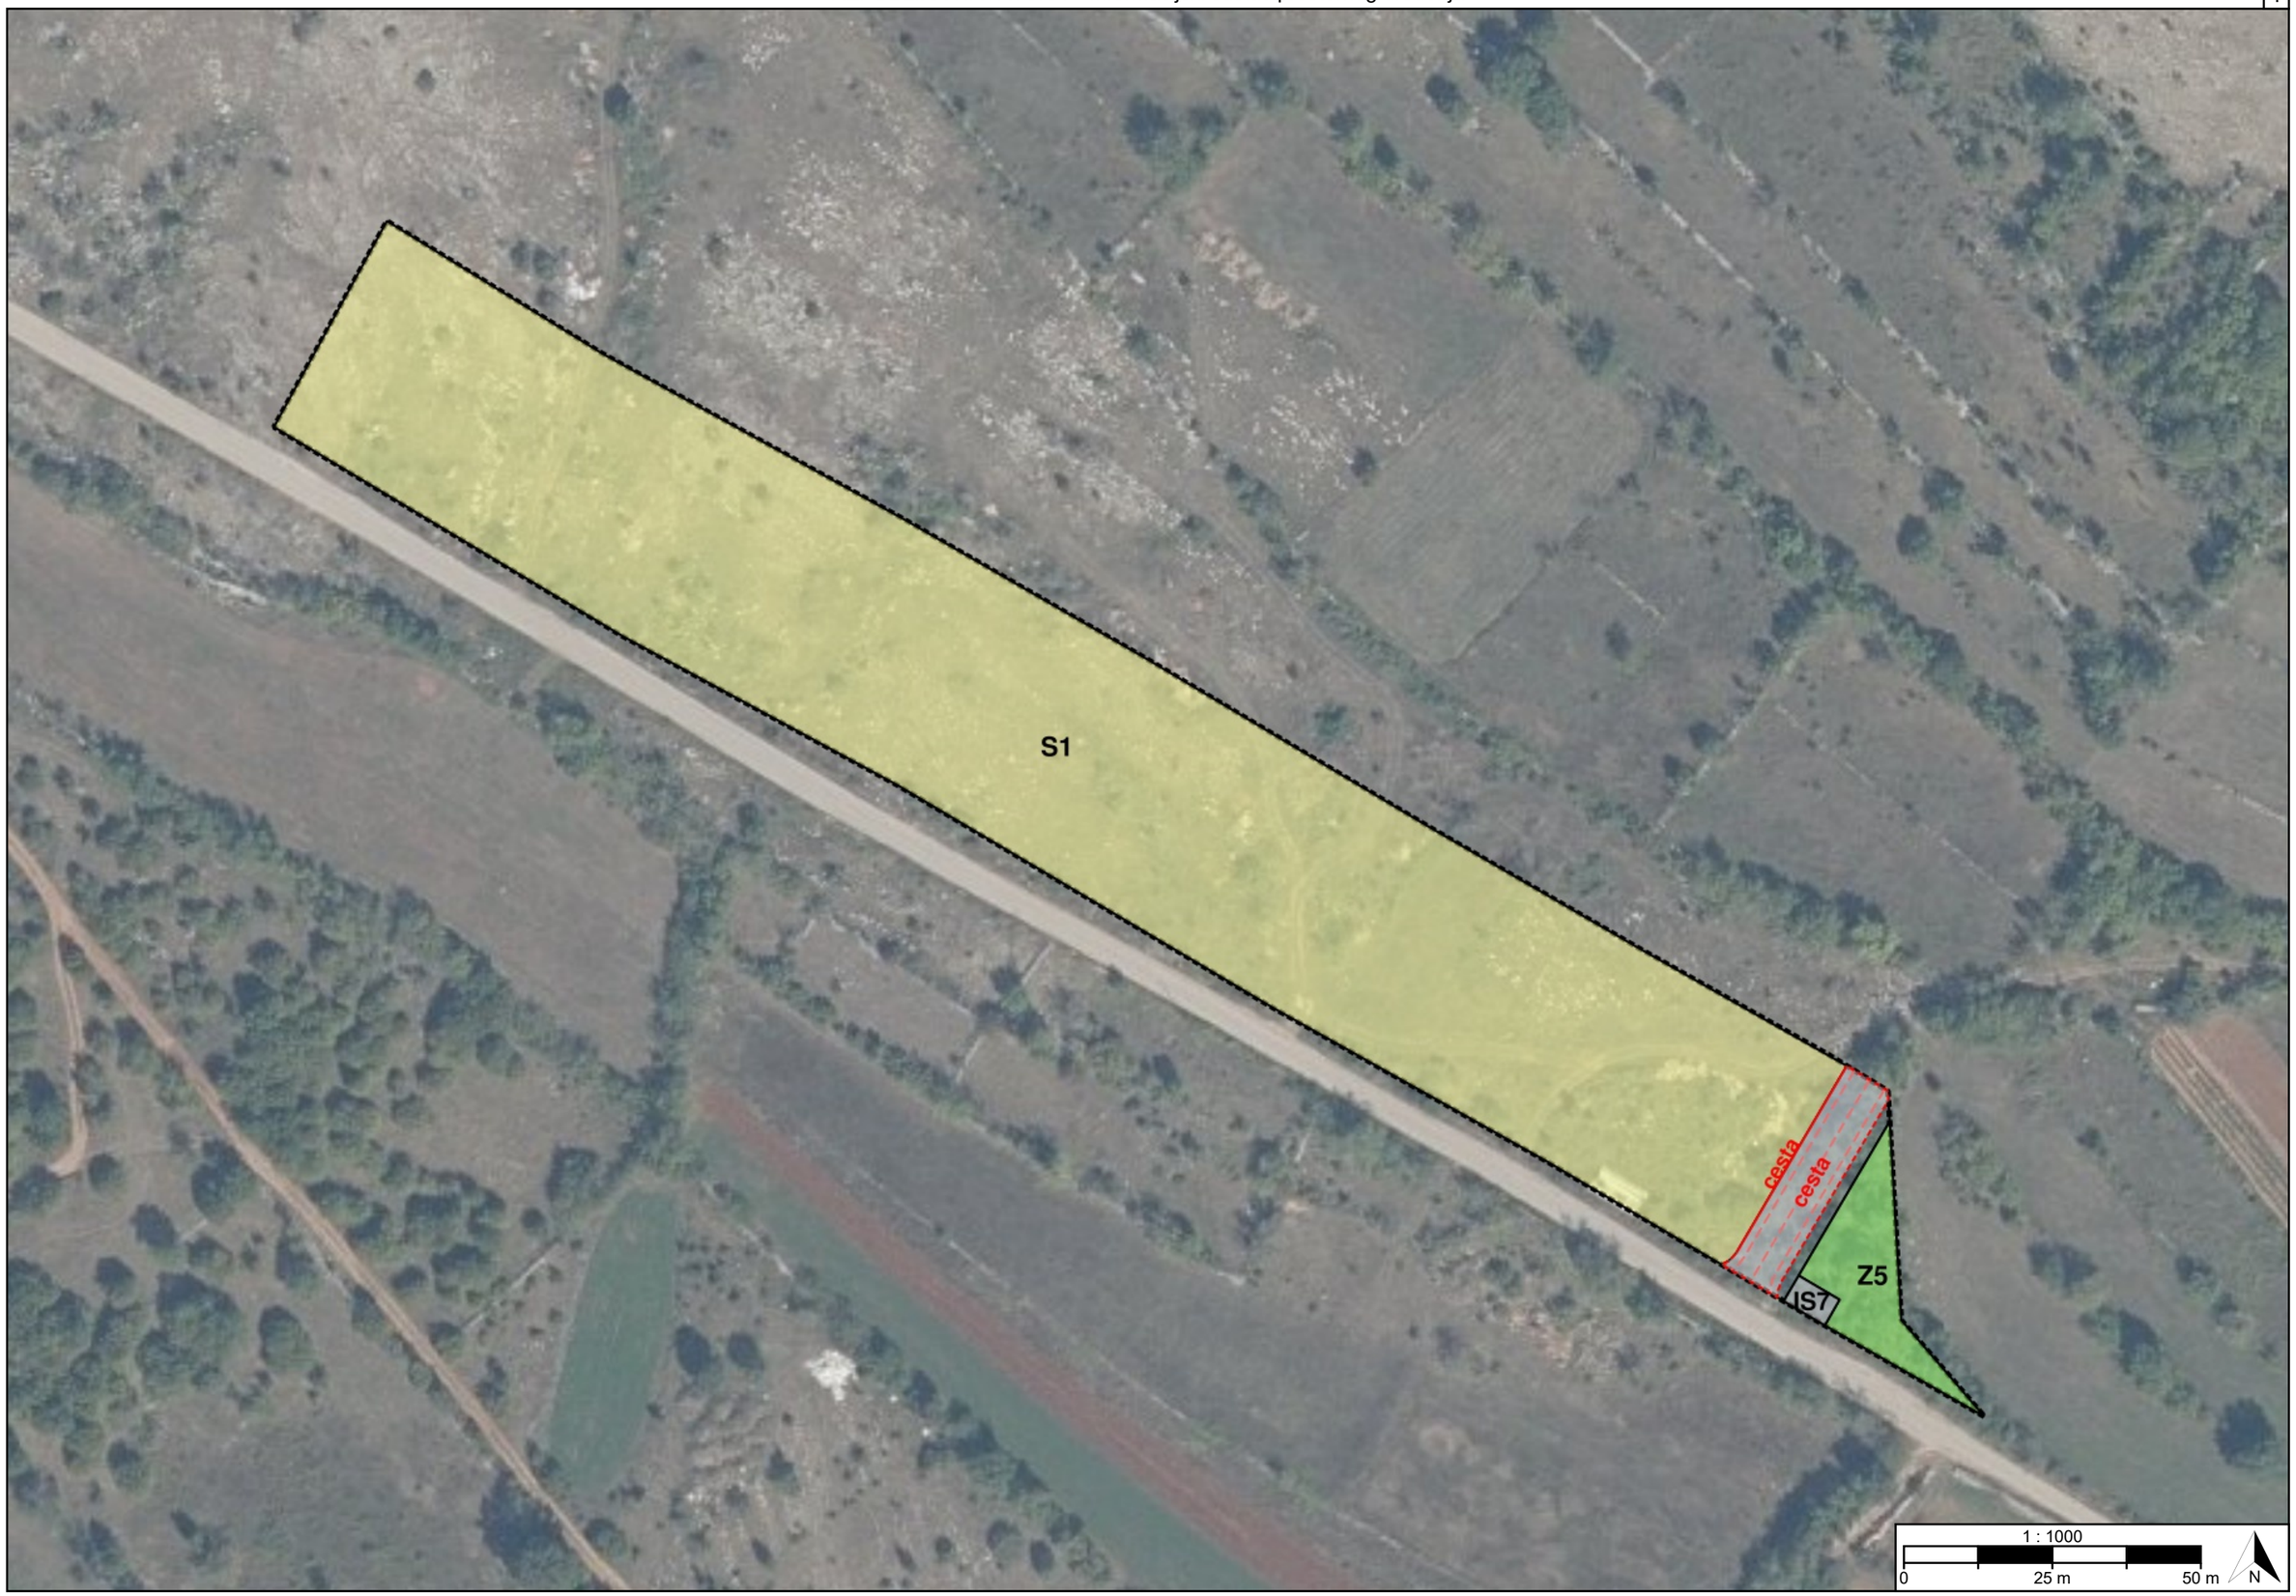
S1
cesta
cesta
Z5
IS7
1 : 1000
0
25 m
50 m
N

TUMAČ PLANSKOG ZNAKOVLJA

[OB-1-1] Obuhvat prostornog plana

[OB-1-1-5001] Obuhvat prostornog plana

[KN-1-1] Namjena prostora

S1 [KN-1-1-5001] (S1) Stambena namjena - isključivo stambena

IS7 [KN-1-1-5907] (IS7) Površina infrastrukture - energetski sustav

Z5 [KN-1-1-5705] (Z5) Zaštitna zelena površina

[KN-1-1-5950] Prometna površina

[IS-1-1] Cestovni promet

[oznaka]

[IS-1-1-5023] ([oznaka]) Ostala prometnica

[IS-1-2] Željeznički promet

REPUBLIKA HRVATSKA
SPLITSKO-DALMATINSKA ŽUPANIJA, GRAD TRILJ

Naziv prostornog plana:

Urbanistički plan uređenja stambene zone "Vojnić Sinjski"

Naziv kartografskog prikaza prostornog plana:	Mjerilo prikaza:
1.1. Namjena prostora	1:1000

Vrsta postupka:
Postupak izrade i donošenja prostornog plana

Faza izrade plana:	Oznaka revizije plana:
Prijedlog prostornog plana za javnu raspravu	

Odluka o izradi prostornog plana:
Odluka o izradi Urbanističkog plana uređenja stambene zone "Vojnić Sinjski" (Službeni glasnik Grada Trilja broj 05/24)

Javna rasprava:
Javna rasprava provodi se od 19.12.2025. do zaključno s danom 17.01.2026.

Javni uvid:	Javno izlaganje:
od 19.12.2025. godine do 17.01.2026. godine, na lokaciji: Gradska uprava Trilj, 09:00 do 13:00	dana 22.12.2025. godine, na lokaciji: Gradska vijećnica Trilj, 14:00

Nositelj izrade prostornog plana:	Odgovorna osoba nositelja izrade:
Splitsko-dalmatinska županija, Grad Trilj Upravni odjel za prostorno uređenje, imovinskopravne poslove, komunalni sustav i zaštitu okoliša	PROČELNICA Monika Domazet mag.ing.aedif.

Tijelo koje donosi prostorni plan:	Predsjednik tijela koje donosi prostorni plan:
Splitsko-dalmatinska županija, Grad Trilj Gradsko vijeće	PREDSJEDNIK GRADSKOG VIJEĆA Mirko Odrljin mag.ing.el.

Stručni izrađivač prostornog plana:	Odgovorna osoba stručnog izrađivača:
ARHEO d.o.o. Zagreb, Vinogradi, I odvojak 6 OIB: 02095263263	DIREKTOR Mario Pezelj dipl.ing.arh.
	Odgovorni voditelj izrade: Mario Pezelj dipl.ing.arh.

Stručni tim:

Frida Samardžić, mag.ing.arh.
Josip Horvat, dipl.ing. prom.
Ivona Lerga, mag.ing.arh.
Mario Pezelj, dipl.ing.arh.
Branimir Fojs, dipl.ing.arh.
Robert Jakovina, dipl.ing.arh.

REPUBLIKA HRVATSKA
SPLITSKO-DALMATINSKA ŽUPANIJA, GRAD TRILJ

Naziv prostornog plana:

Urbanistički plan uređenja stambene zone "Vojnić Sinjski"

Naziv kartografskog prikaza prostornog plana:	Mjerilo prikaza:
1.1. Namjena prostora	1:1000

Vrsta postupka:
Postupak izrade i donošenja prostornog plana

Faza izrade plana:	Oznaka revizije plana:
Prijedlog prostornog plana za javnu raspravu	

Prostor za digitalni potpis

Odgovorna osoba nositelja izrade:
PROČELNICA
Monika Domazet mag.ing.aedif.

MONIKA DOMAZET
Digitally signed by MONIKA DOMAZET
Date: 2025.12.17 10:09:36 +01'00'

Odgovorna osoba stručnog izrađivača:
DIREKTOR
Mario Pezelj dipl.ing.arh.

MARIO PEZELJ
Digitally signed by MARIO PEZELJ
DN: C=HR, O=HRIDCA, OU=Signature, SN=PEZELJ, G=MARIO, SERIALNUMBER=PNOHR-41447075998, CN=MARIO PEZELJ
Reason: I am approving this document
Location:
Date: 2025.12.15 12:36:22+01'00'
Foxit PDF Reader Version: 2025.2.0

Odgovorni voditelj izrade:

Mario Pezelj dipl.ing.arh.