


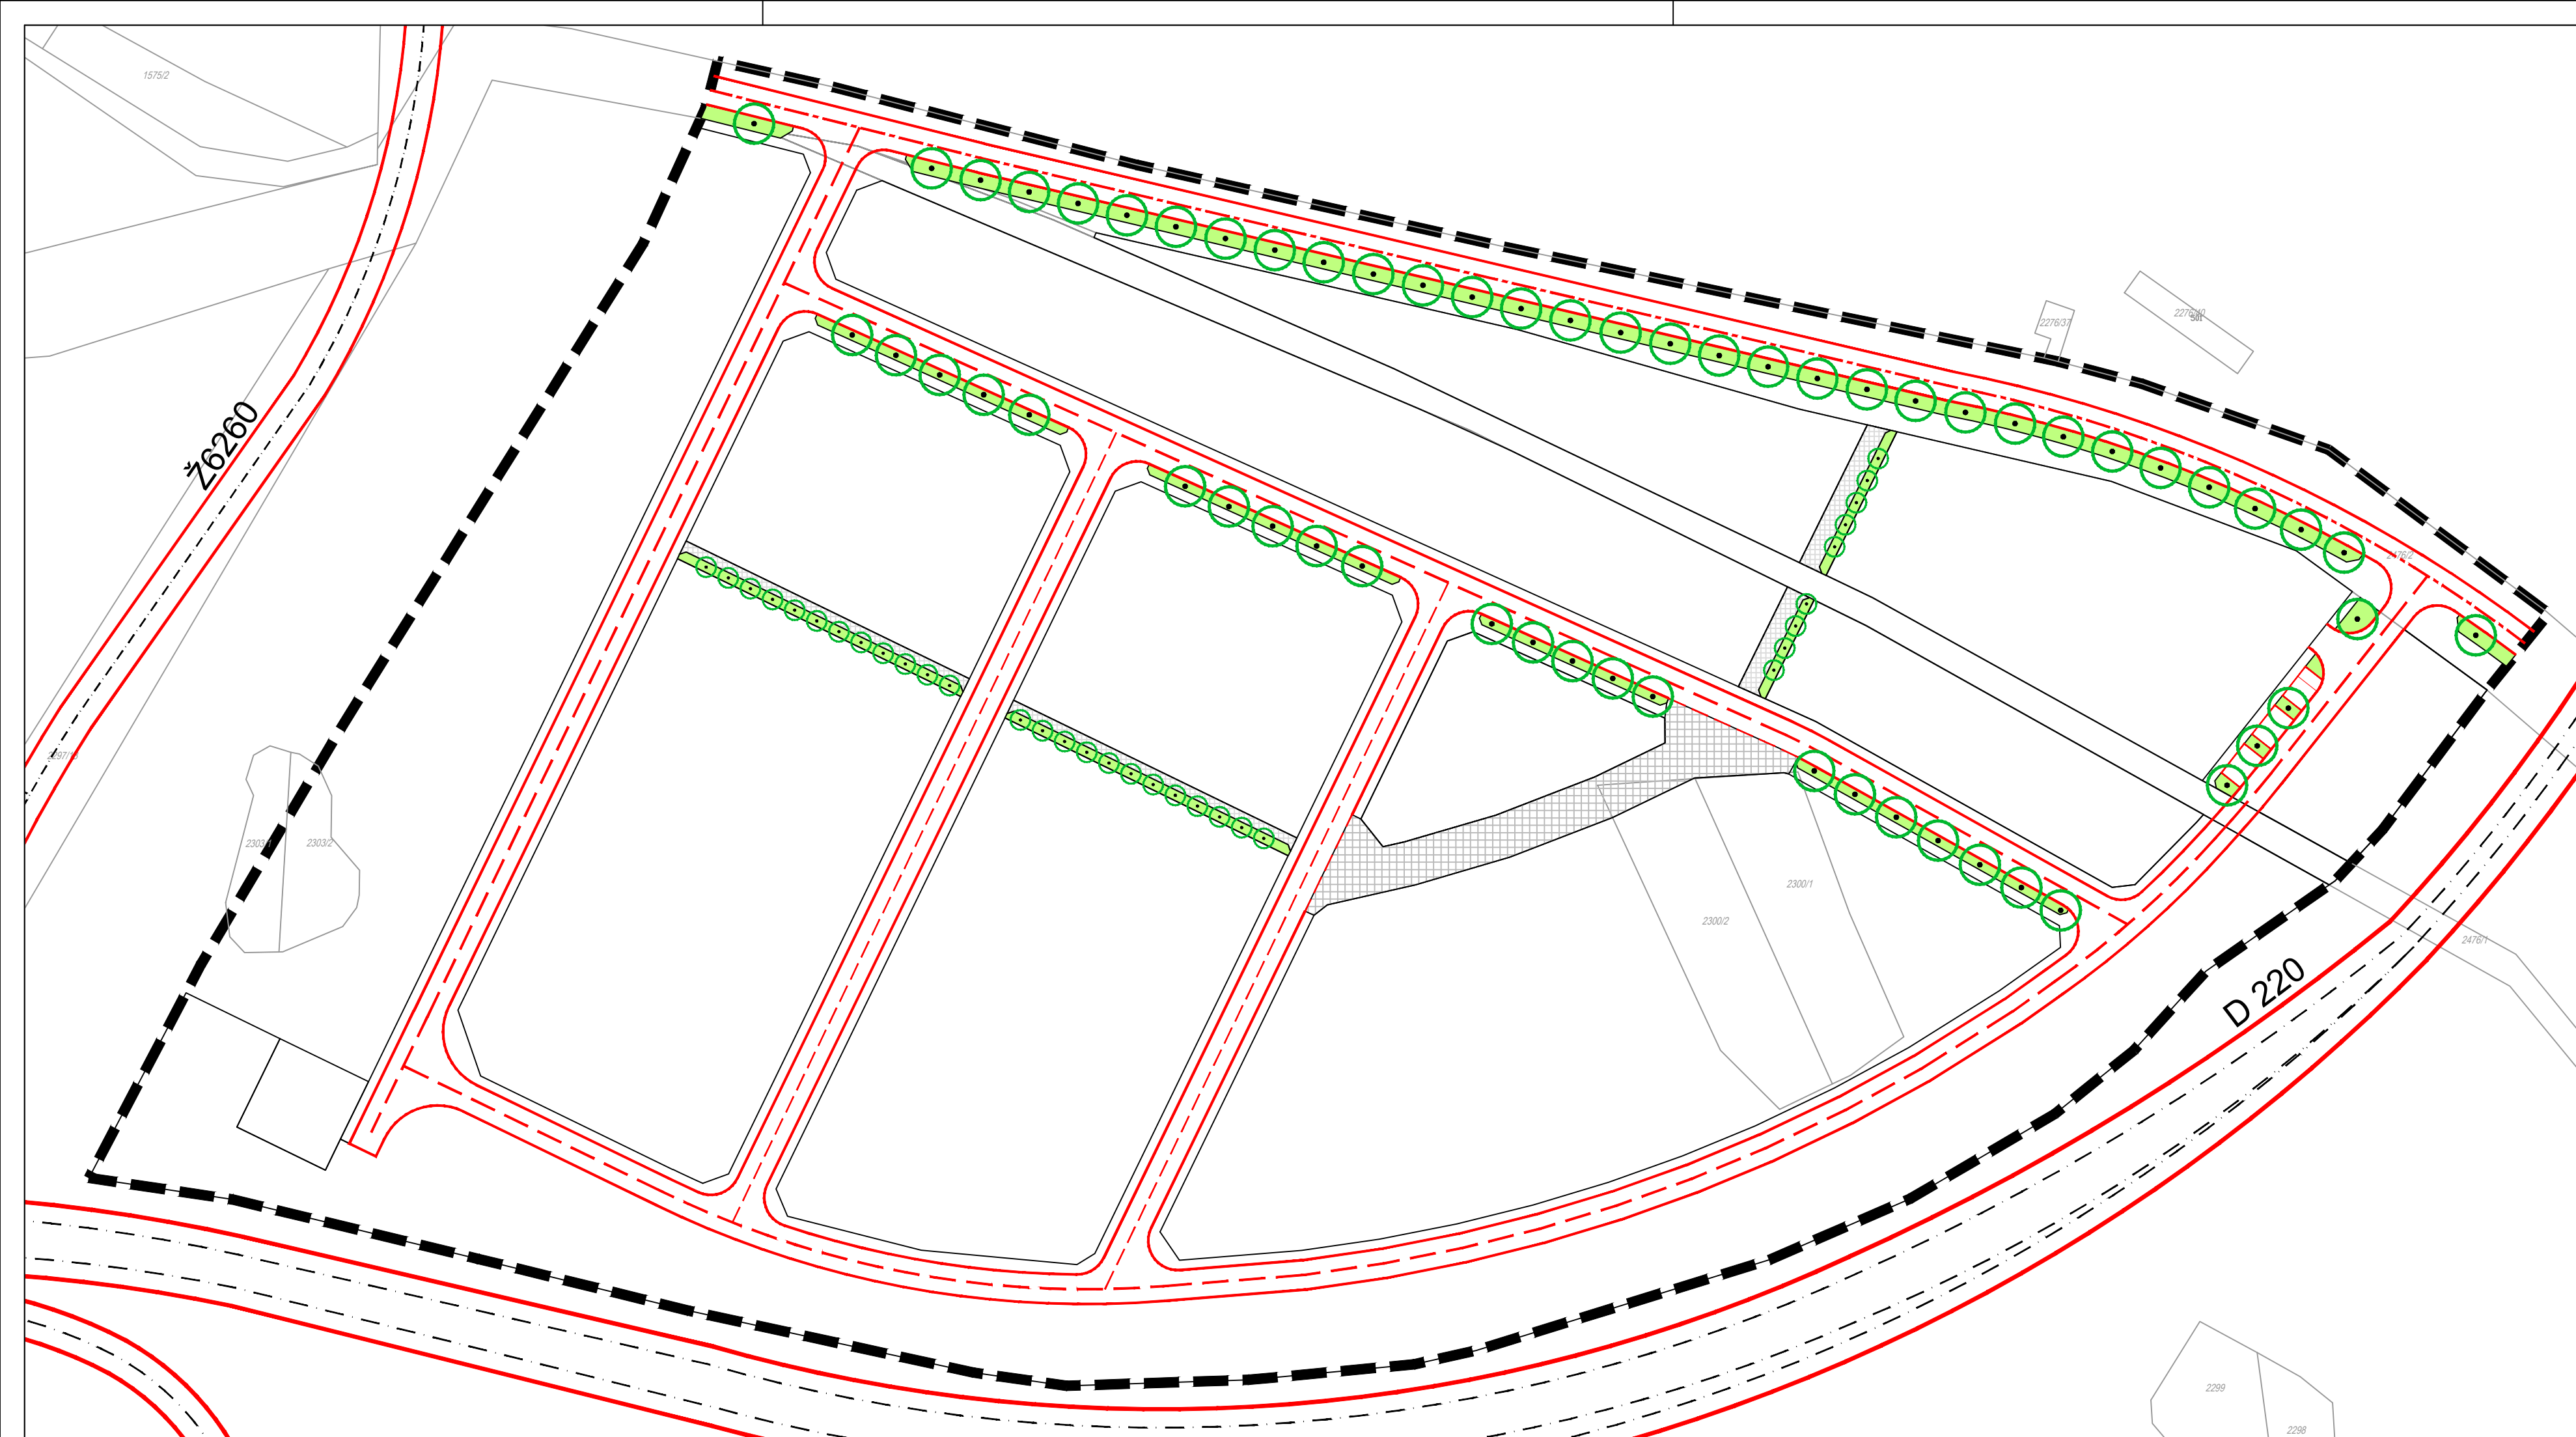

- GRANICE
- OBUH VAT UPU-A
 - GRANICE POSTOJEĆIH KATASTARSKIH ČESTICA
- PROMET
- OSTALA DRŽAVNA CESTA - D 220
 - ŽUPANIJSKA CESTA - Ž6260
 - KOLNE POVRŠINE
 - PJEŠAČKE POVRŠINE (PLOČNIK, PJEŠAČKI PUTOVI)
 - OS GLAVNE MJESNE ULICE
 - OS SABIRNE ULICE
 - OS OSTALE ULICE
 - PARKIRALIŠTE
 - ZAŠTITNE ZELENE POVRŠINE
 - DRVO
 - KOLNO-PJEŠAČKE POVRŠINE
 - PJEŠAČKE POVRŠINE

S

ARHEO

d.o.o.

projektiranje • prostorno planiranje

GRAD TRILJ

URBANISTIČKI PLAN UREĐENJA STAMBENE ZONE BISKO

prijedlog plana za javnu raspravu

2. PROMETNA, ULIČNA I KOMUNALNA INFRASTRUKTURNA MREŽA

Županija:	SPLITSKO-DALMATINSKA		
Grad:	TRILJ		
Naziv prostornog plana:	URBANISTIČKI PLAN UREĐENJA STAMBENE ZONE BISKO		
Naziv kartografskog prikaza:	PROMETNA I ULIČNA MREŽA		
Broj kartografskog prikaza	2.1.	Mjerilo kartografskog prikaza:	1 : 1000
Odluka o izradi prostornog plana: "Službeni glasnik Grada Trilja 10/23"	Odluka o donošenju plana:		
Objava javne rasprave (datum):	Javni uvid održan:		
Pečat tijela odgovornog za provođenje javne rasprave: M.P.	Odgovorna osoba za provođenje javne rasprave: Monika Domazet, mag. ing. aedif		
Pravna osoba koja je izradila plan:		ARHEO d.o.o. Boždara Adžije 19, Zagreb	
Pečat pravne osobe koja je izradila plan: M.P.	Direktor : Mario Pezelj, dipl.ing.arh. -ovlašteni arhitekt urbanist		
Stručni tim u izradi plana: Aron Varga, dipl.ing.arh. - ovlašteni arhitekt Mario Pezelj,dipl.ing.arh. - ovlašteni arhitekt urbanist Branimir Fojs, dipl.ing.arh. Robert Jakovina, dipl.ing.arh. - ovlašteni arhitekt Josip Horvat, dipl.ing.prometa - ovlašteni inženjer Frida Samardžić, mag.ing.arch.	Ivona Lerga, mag.ing.arch. - ovlaštena arhitektica Ivan Sović, ing.el. Damir Batarelo, dipl.ing.iur. Vesna Pezelj, dipl.sociolog Vera Varga, dipl.biolog		
Odgovorni voditelj izrade plana:	Mario Pezelj, dipl.ing.arh.,ovlašteni arhitekt urbanist		
Pečat Gradskog vijeća: M.P.	Predsjednik Gradskog vijeća: --		
Istovjetnost prostornog plana s izvornikom ovjerava: --	Pečat nadležnog tijela: M.P.		